

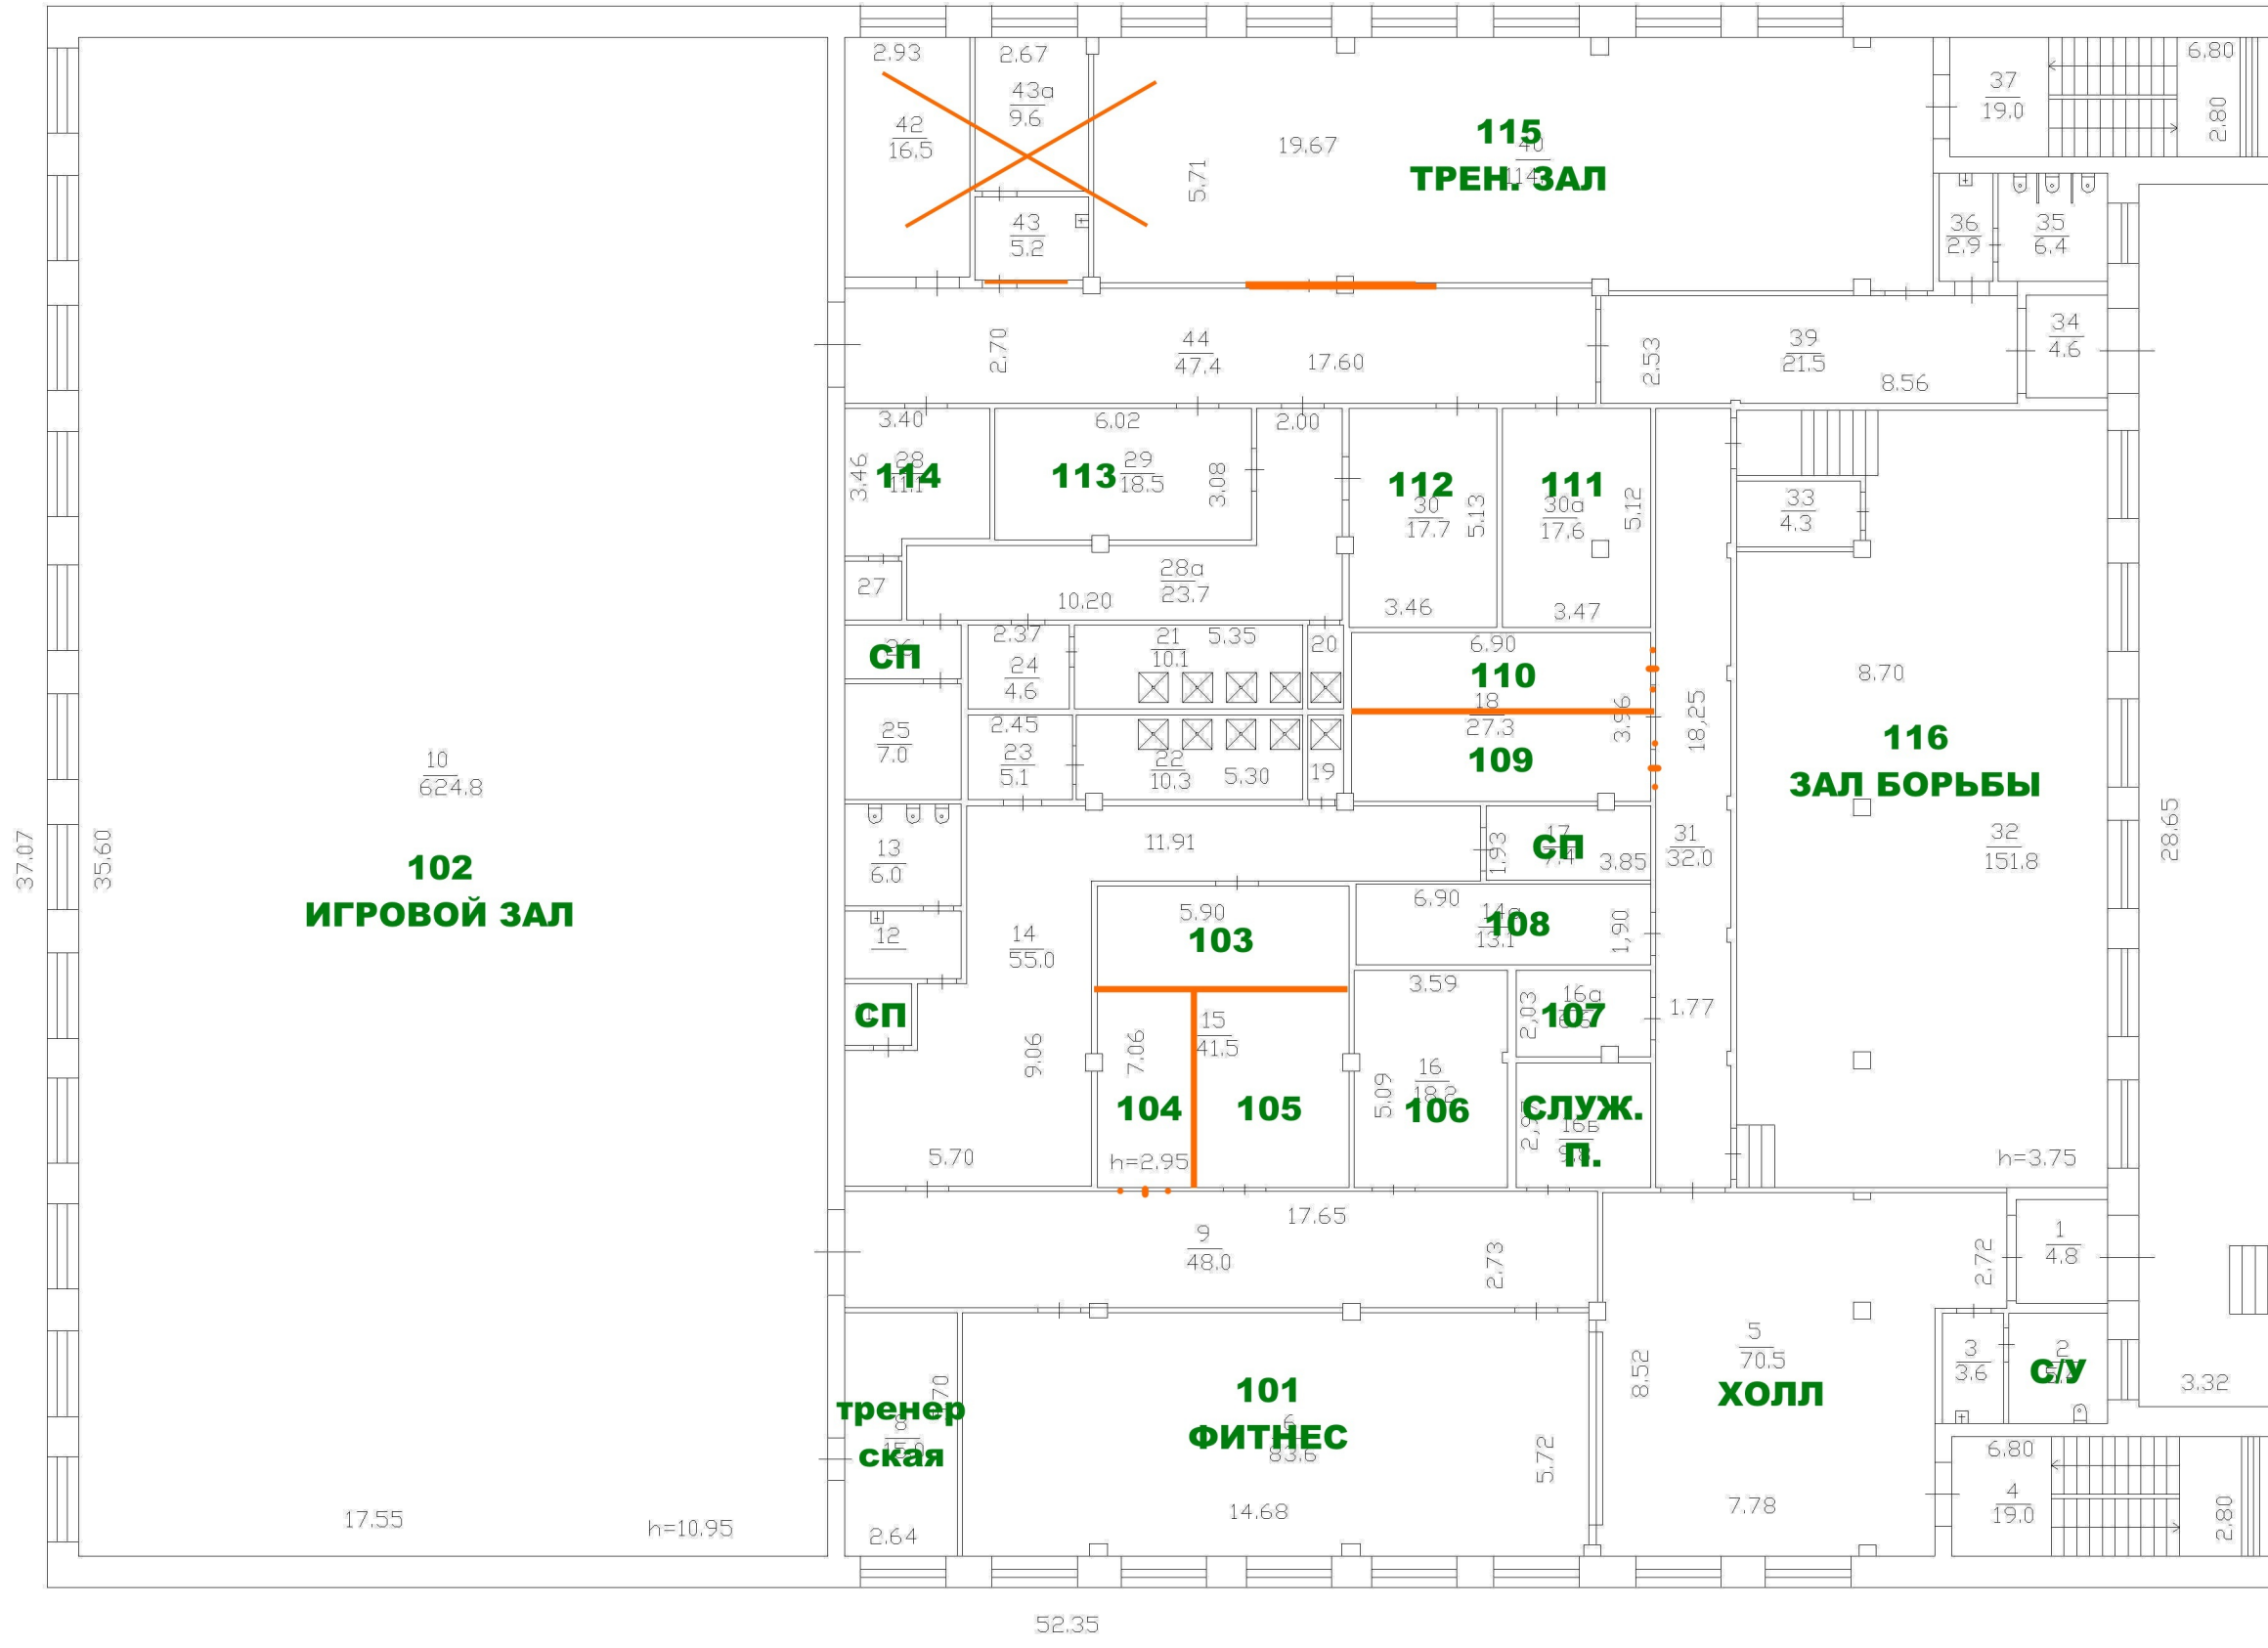


Кировский филиал ФГУП "Ростехинвентаризация - Федеральное БТИ"						
Поэтажный план						
Должность	Фамилия И.О.	Подпись	Дата	Кировская область г. Киров Октябрьский район проезд Студенческий дом 11а	Лист	1
Руководитель	Т.Д.Пышко		08.04.2013		Листов	3
Руководитель группы	Л.А.Куденко		08.04.2013		Масштаб	1:200
Инженер	Е.А.Зверева		08.04.2013			

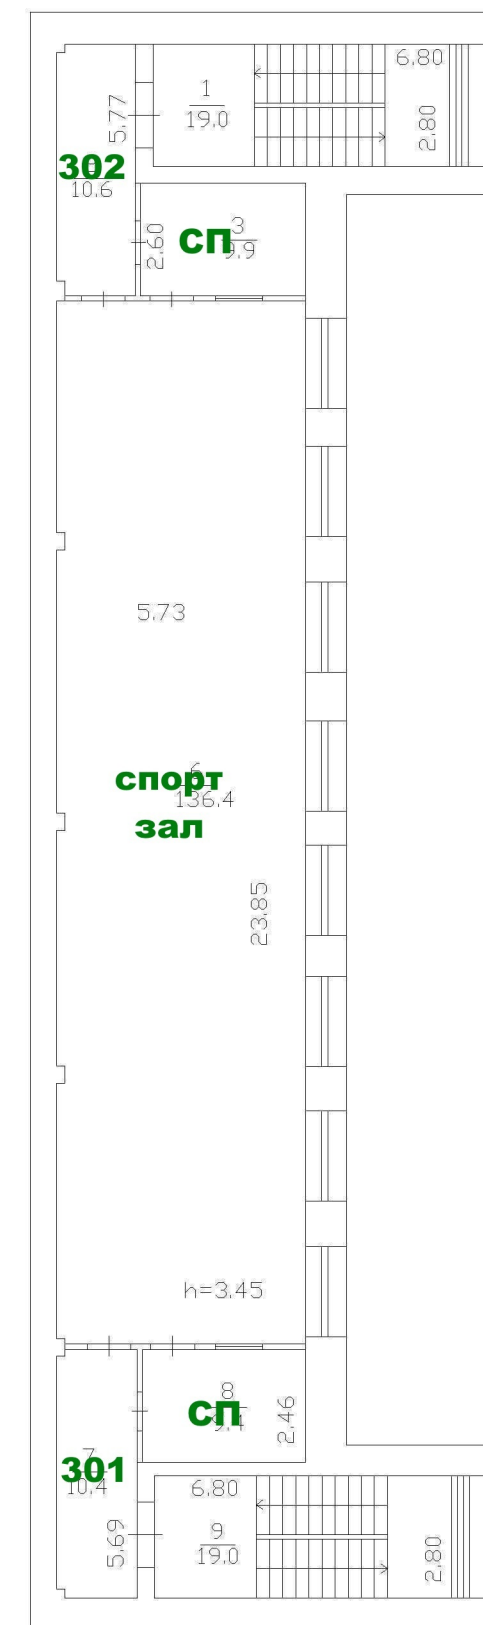

Кировский филиал ФГУП "Ростехинвентаризация - Федеральное БТИ"			
Поэтажный план			
Должность	Фамилия И.О.	Подпись	Дата
Руководитель	Т.Д.Пышко		08.04.2013
Руководитель группы	Л.А.Куденко		08.04.2013
Инженер	Е.А.Зверева		08.04.2013
Кировская область г. Киров Октябрьский район проезд Студенческий дом 11а			Лист 2 Листов 3 Масштаб 1:200

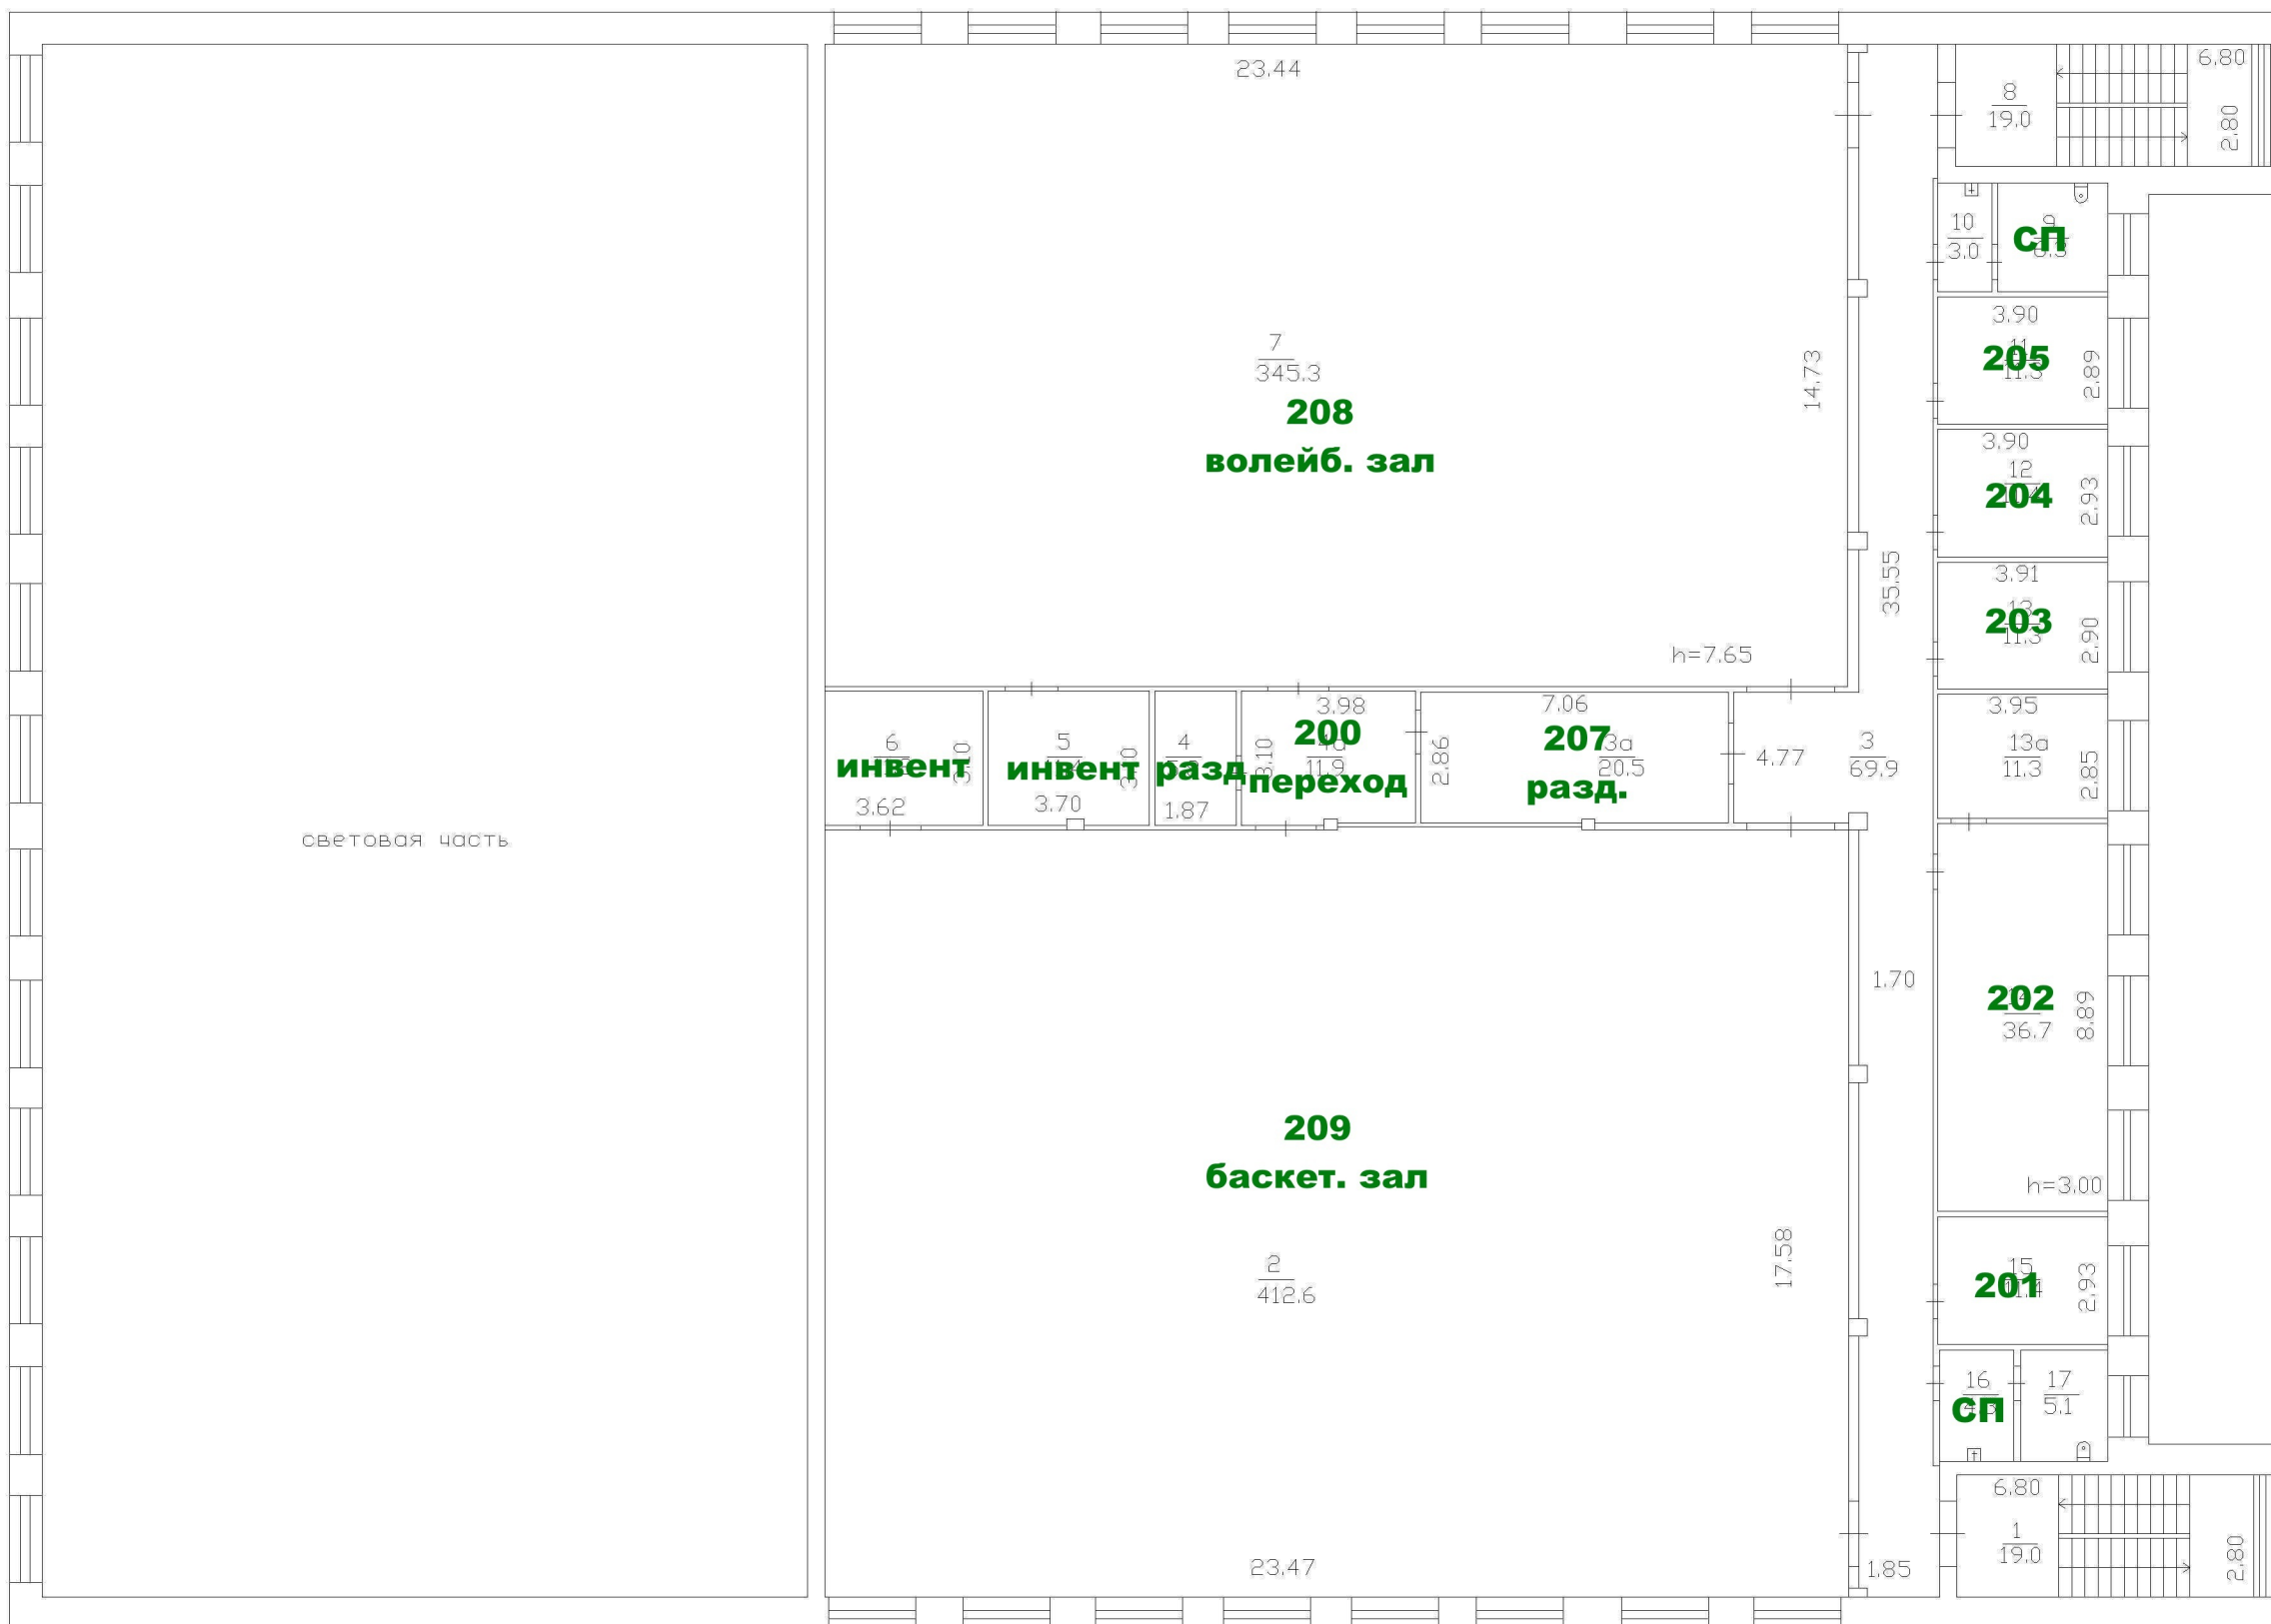

Кировский филиал ФГУП "Ростехинвентаризация - Федеральное БТИ"

Поэтажный план

Должность	Фамилия И.О.	Подпись	Дата	Кировская область г. Киров Октябрьский район проезд Студенческий дом 11а	Лист	3
Руководитель	Т.Д.Пышко		08.04.2013		Листов	3
Руководитель группы	Л.А.Куценко		08.04.2013		Масштаб	1:200
Инженер	Е.А.Зверева		08.04.2013			