



Кировский филиал ФГУП "Ростехинвентаризация - Федеральное БТИ"			
Поэтажный план			
Должность	Фамилия И.О.	Подпись	Дата
Руководитель	Т.Д.Пиливо		12.04.2013
Руководитель группы	Л.А.Кученко		12.04.2013
Известер	К.А.Зыряев		12.04.2013
Лист	1	Кировская область г. Киров Октябрьский район ул. Ломоносова дом 18а	
Листов	3		
Масштаб	1:100		

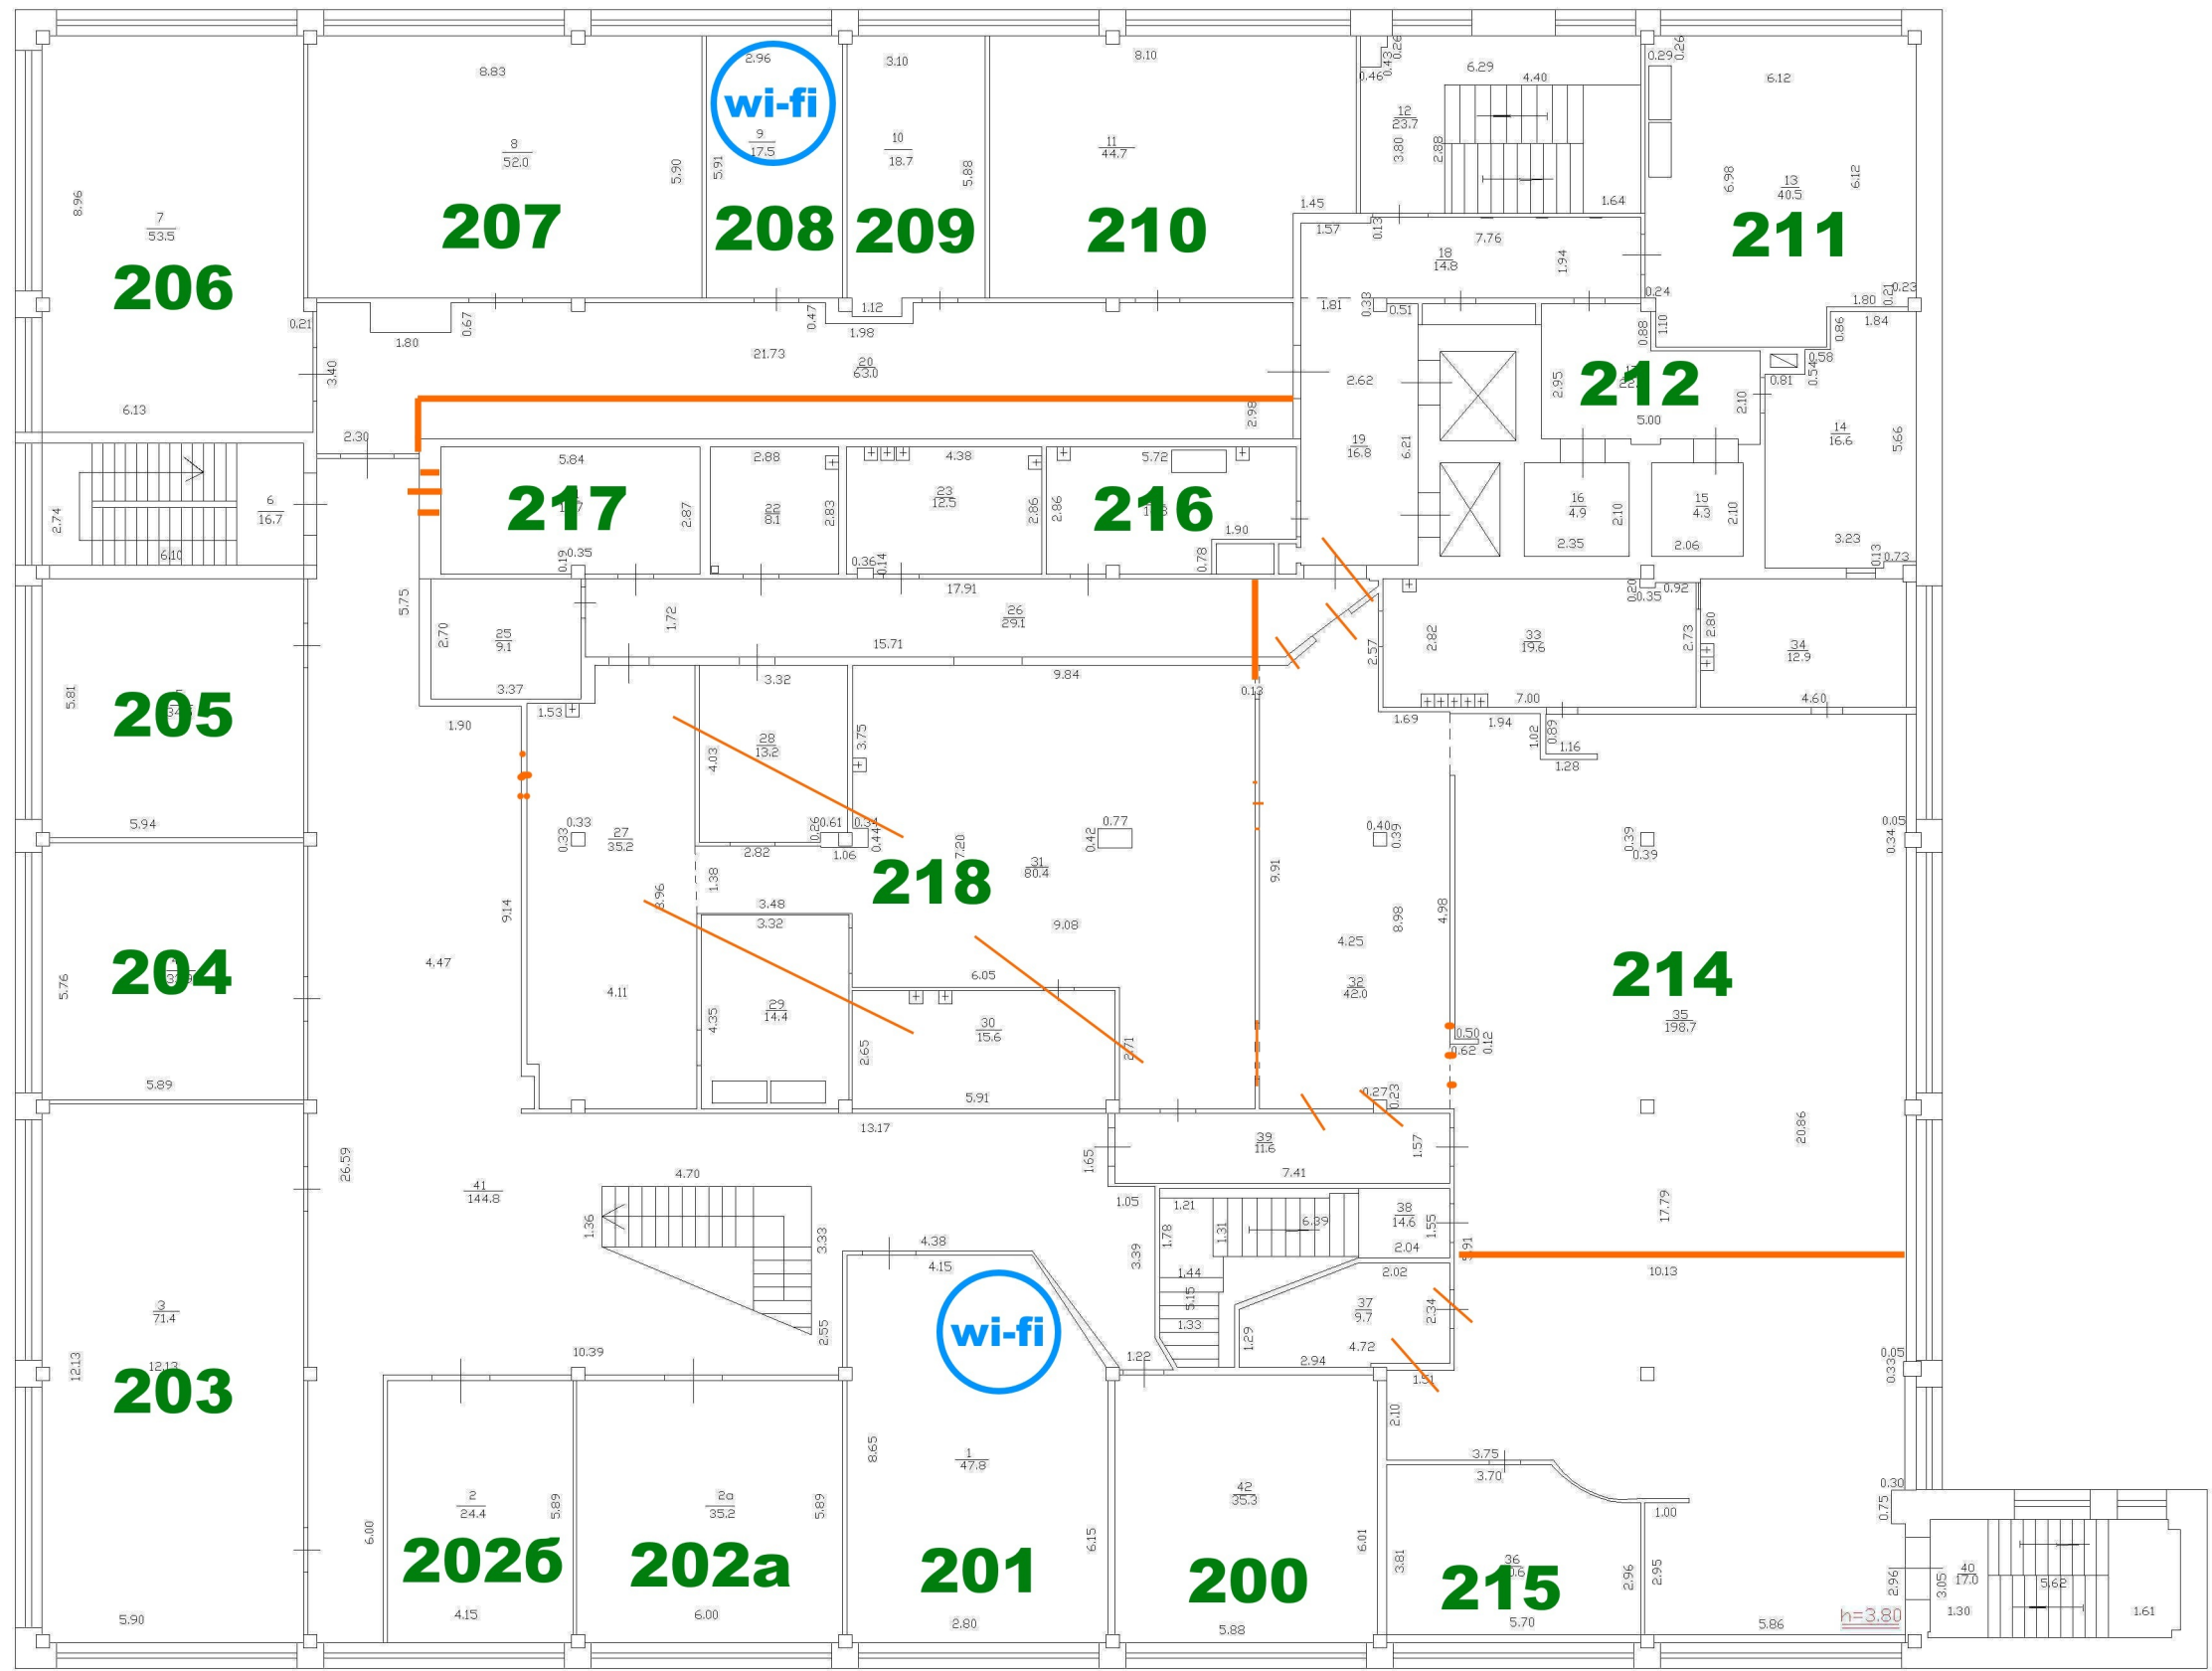

Кировский филиал ФГУП "Ростехинвентаризация - Федеральное БТИ"						
Позтажный план						
Должность	Фамилия И.О.	Подпись	Дата	Кировская область г. Киров Октябрьский район ул. Ломоносова дом 18а		Лист
Руководитель	Т.Д.Пашко	<i>[Signature]</i>	12.04.2013			2
Руководитель группы	Л.А.Куцаков	<i>[Signature]</i>	12.04.2013			3
Инженер	Е.А.Зюрова	<i>[Signature]</i>	12.04.2013			Масштаб 1:100

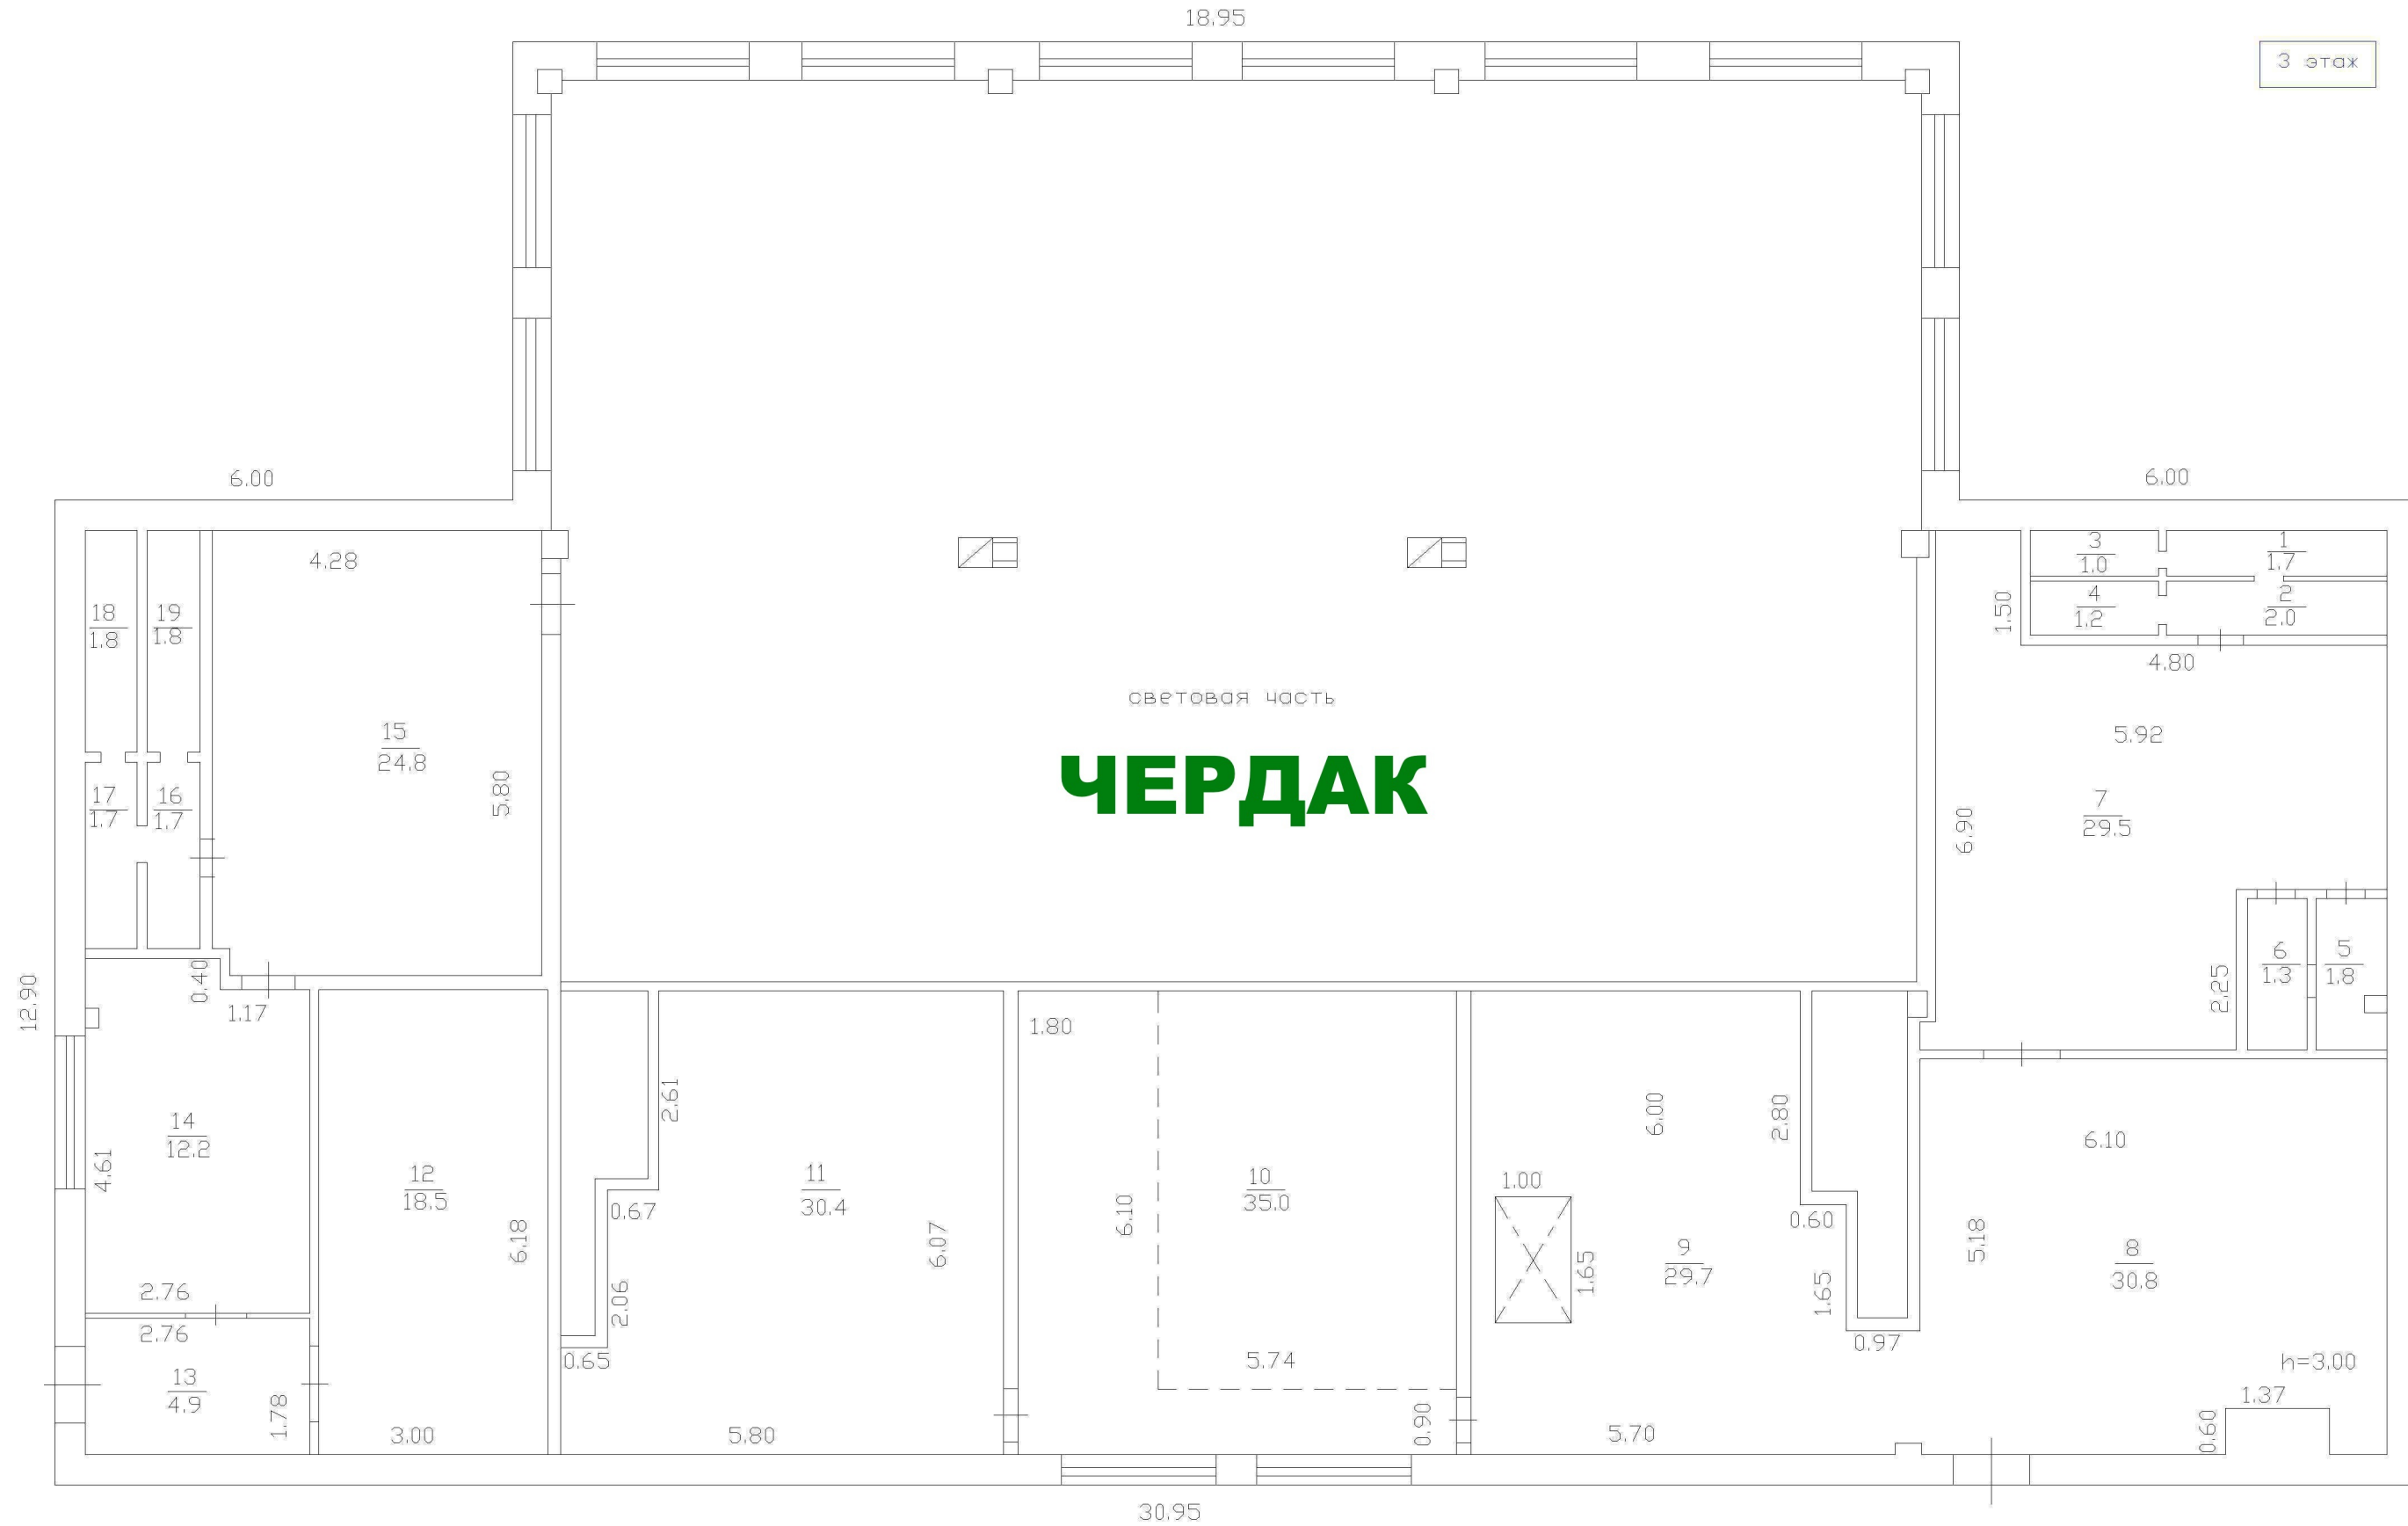

**Кировский филиал ФГУП "Ростехинвентаризация - Федеральное БТИ"**

**Поэтажный план**

Должность	Фамилия И.О.	Подпись	Дата	Кировская область г. Киров Октябрьский район ул. Ломоносова дом 18а	Лист	3
Руководитель	Т.Д.Пышко		12.04.2013		Листов	3
Руководитель группы	Л.А.Куценко		12.04.2013		Масштаб	1:100
Инженер	Е.А.Зверева		12.04.2013			