

Лит.0101  
H=3.57


Лит.0101  
H=3.46

Лит.0100  
H=3.55

Лит.0102  
H=3.80

Лит.04  
H=2.75

Кировский филиал ФГУП "Ростехинвентаризация - Федеральное БТИ"			
Постажный план			
Должность	Фамилия И.О.	Подпись	Дата
руковод.ОТИ	Т.Д.Пышко		21.01.2013г
руков.группы	Л.А.Куценко		21.01.2013г
техник	М.В.Назарова		21.01.2013г
г. Киров, Ленинский район улица Московская дом 36			Лист 2 Листов 7 Масштаб 1:200

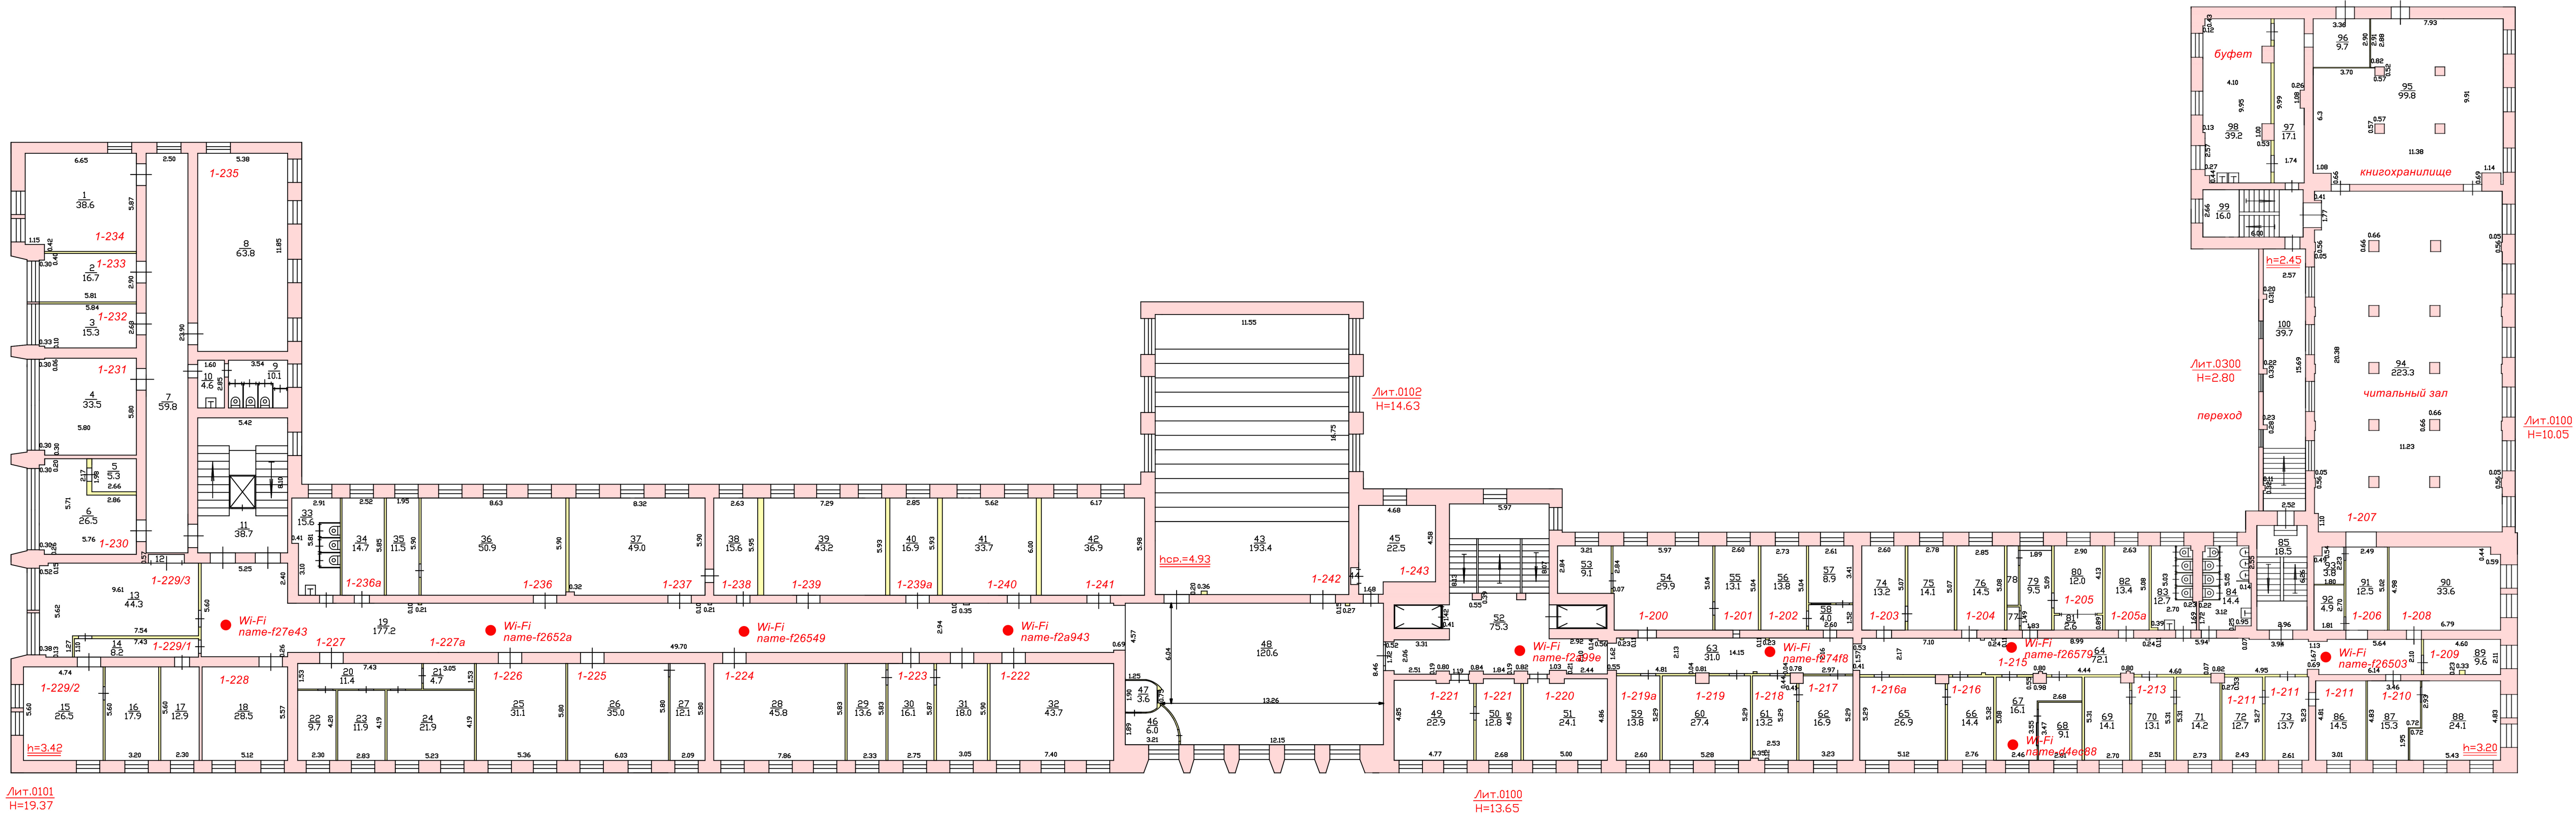


Лит.0101  
H=19.37

Лит.0100  
H=13.65


Лит.0300  
H=2.80

Лит.0100  
H=10.05


Кировский филиал ФГУП "Ростехинвентаризация - Федеральное БТИ"			
Позажный план			
Должность	Фамилия И.О.	Подпись	Дата
руковод.ОТИ	Т.Д.Пышко		21.01.2013г
руков.группы	Л.А.Куценко		21.01.2013г
техник	М.В.Назарова		21.01.2013г
г. Киров, Ленинский район улица Московская дом 36			Лист 3 Листов 7 Масштаб 1:200

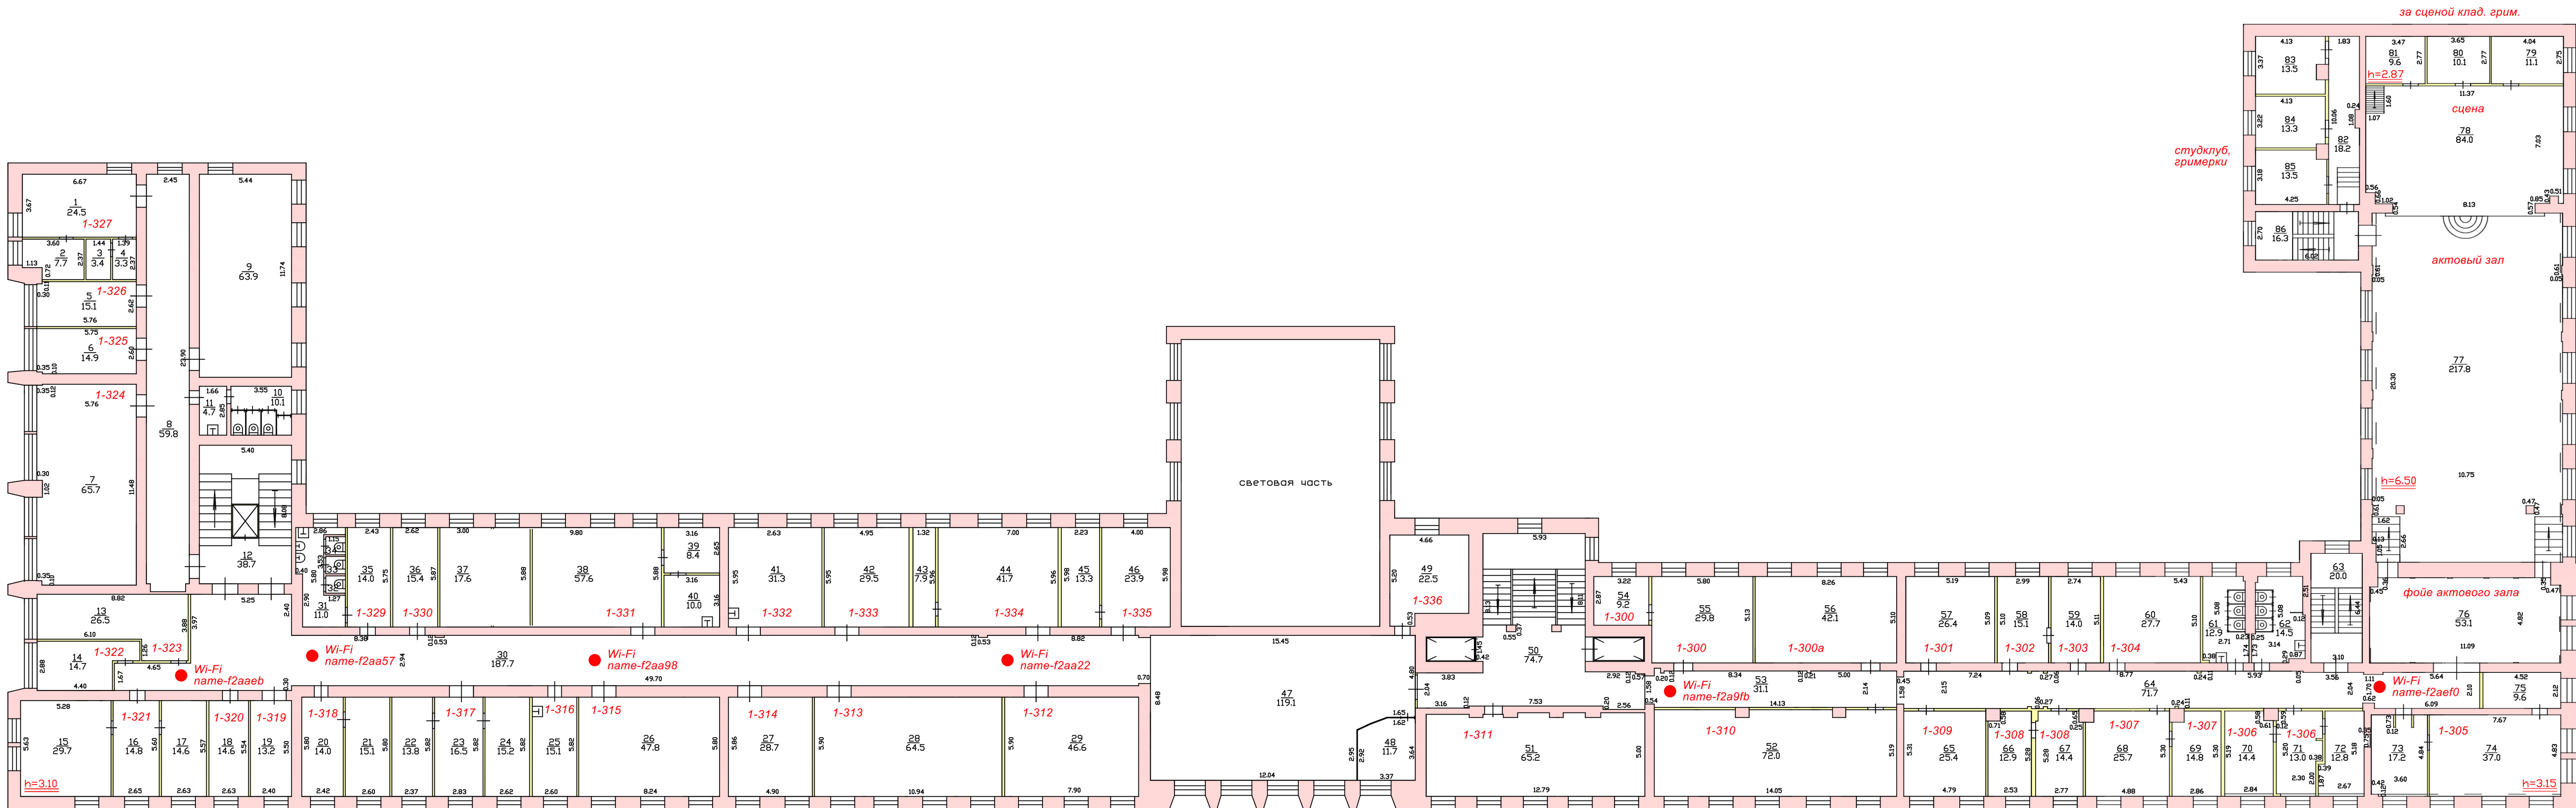

Кировский филиал ФГУП "Ростехинвентаризация - Федеральное БТИ"			
Позэтажный план			
Должность	Фамилия И.О.	Подпись	Дата
руковод.ОТИ	Т.Д.Пышко		21.01.2013г
руков.группы	Л.А.Куценко		21.01.2013г
техник	М.В.Назарова		21.01.2013г
г. Киров, Ленинский район улица Московская дом 36			Лист 4 Листов 7 Масштаб 1:200

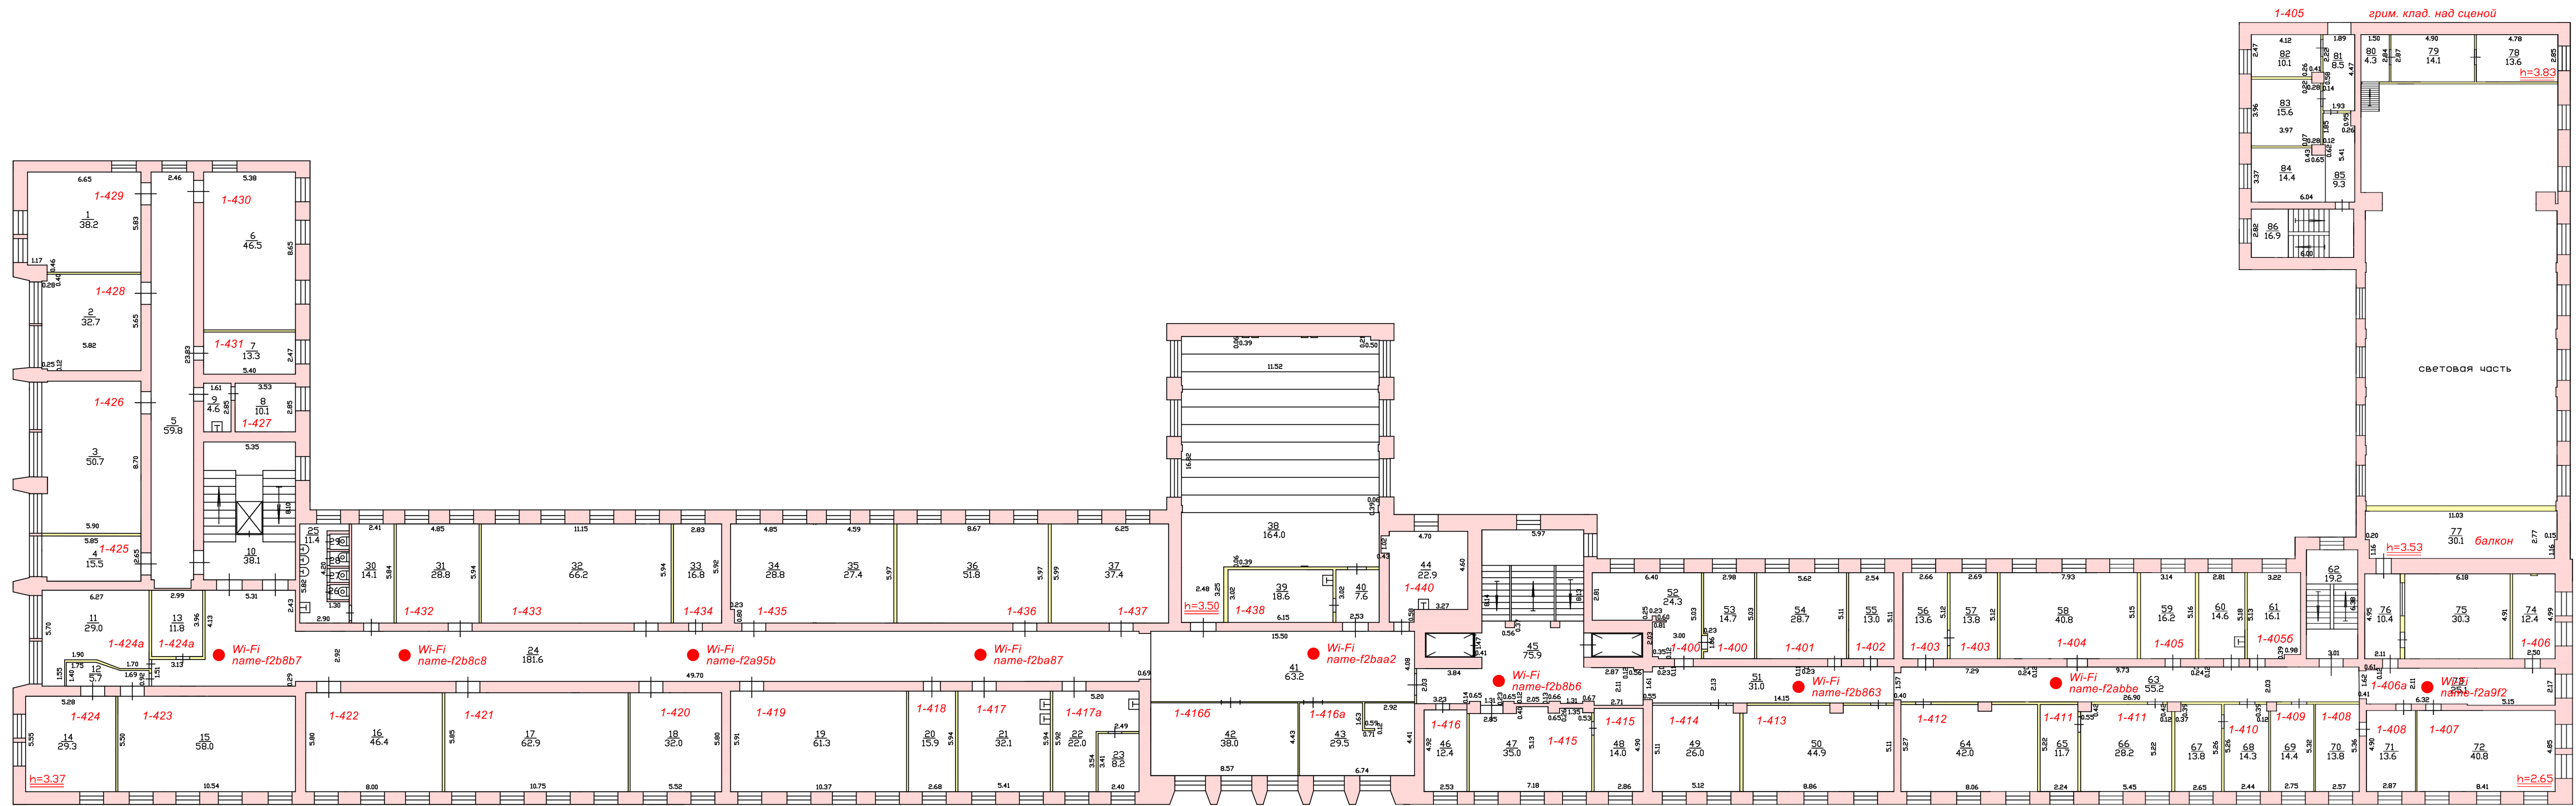


Кировский филиал ФГУП "Ростехинвентаризация - Федеральное БТИ"					
Поэтажный план					
Должность	Фамилия И.О.	Подпись	Дата	г. Киров, Ленинский район улица Московская дом 36	Лист
руковод.ОТИ	Т.Д.Пышко		21.01.2013г		Листов
руков.группы	Л.А.Куценко		21.01.2013г		Масштаб
техник	М.В.Назарова		21.01.2013г		1:200

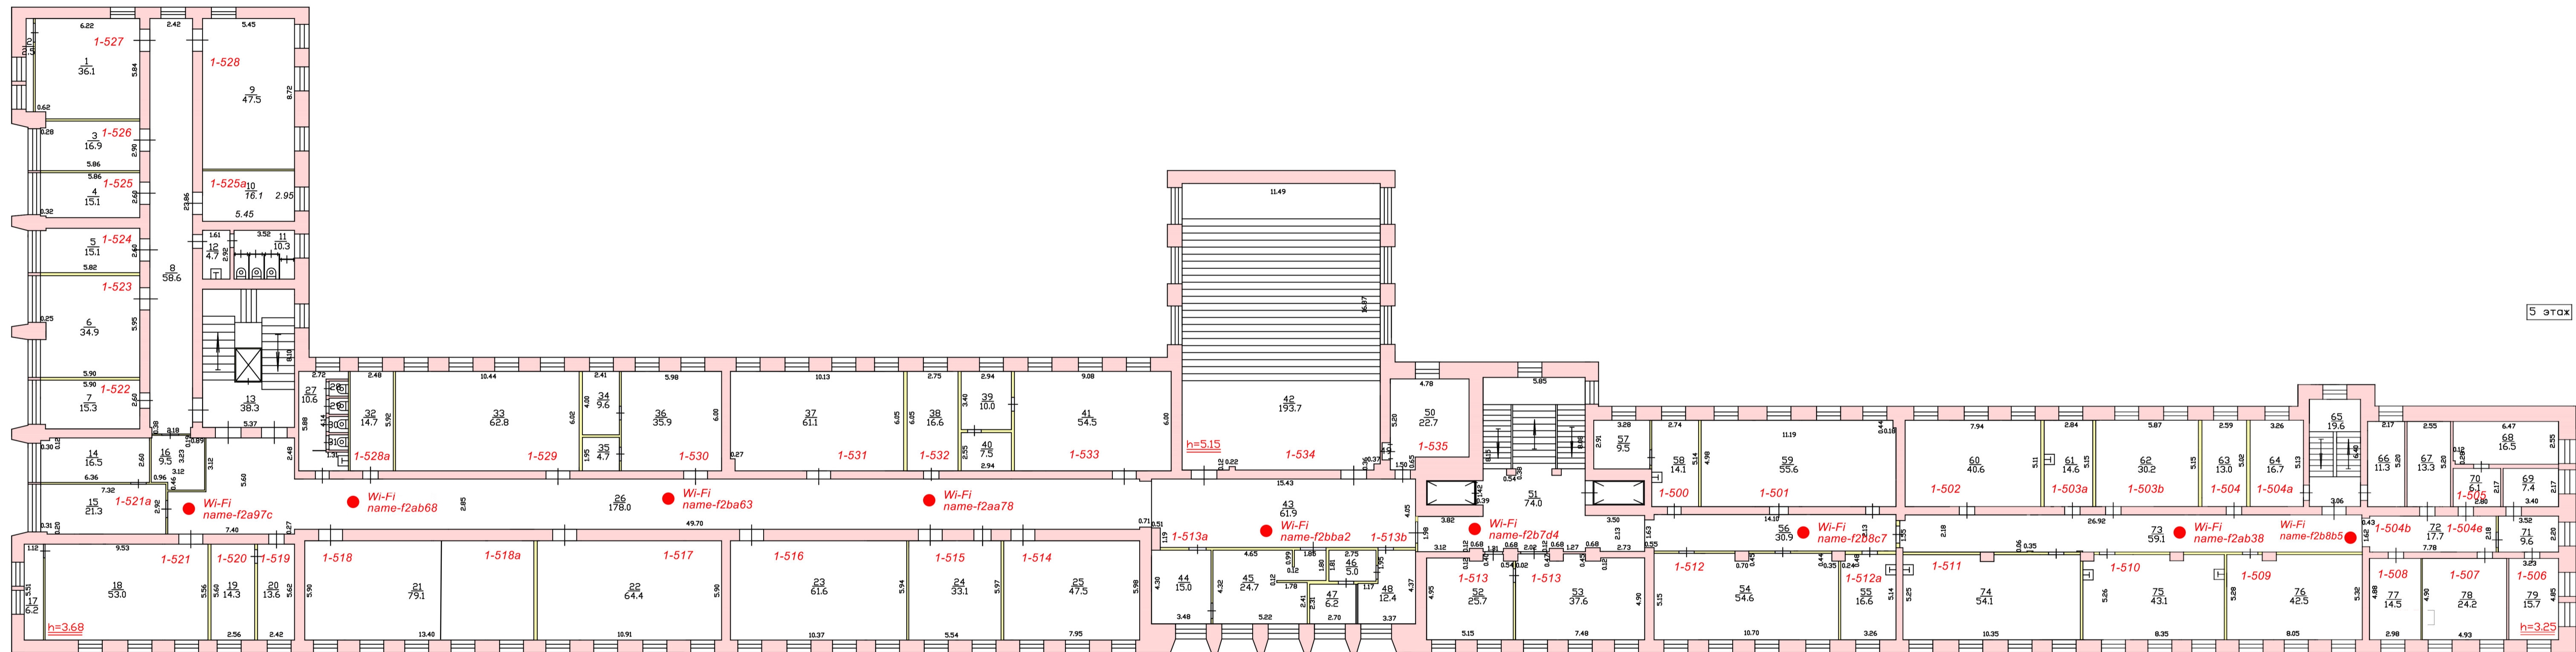


5 этаж

Кировский филиал ФГУП "Ростехинвентаризация - Федеральное БТИ"			
Поэтажный план			
Должность	Фамилия И.О.	Подпись	Дата
руковод.ОТИ	Т.Д.Пышко		21.01.2013г
руков.группы	Л.А.Куценко		21.01.2013г
техник	М.В.Назарова		21.01.2013г
г. Киров, Ленинский район улица Московская дом 36			Лист 6
			Листов 7
			Масштаб 1:200

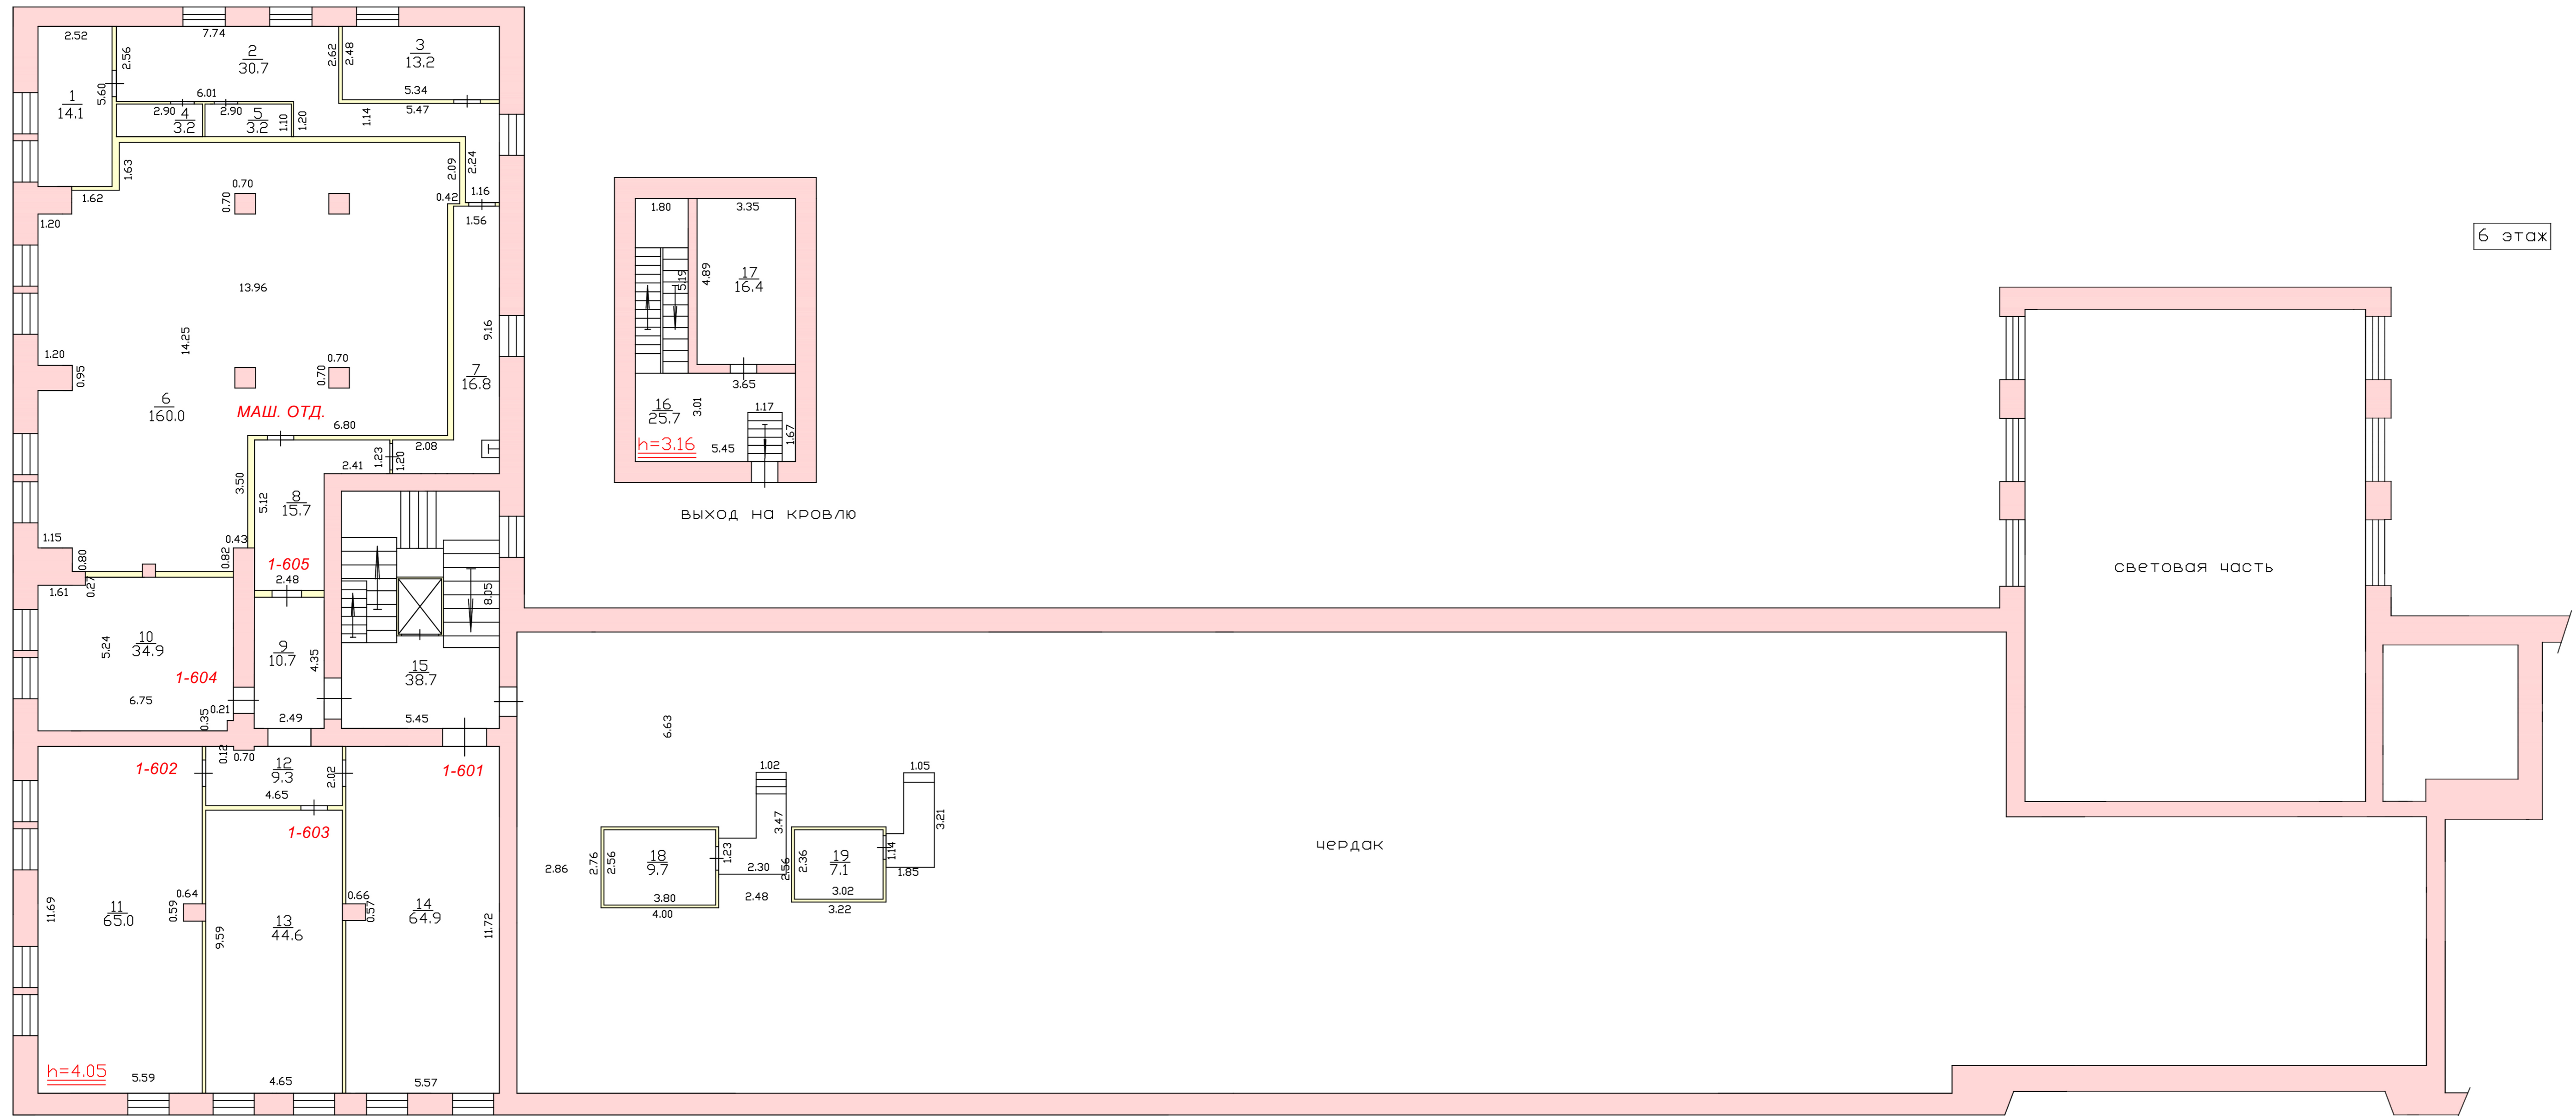

Кировский филиал ФГУП "Ростехинвентаризация - Федеральное БТИ"						
Позэтажный план						
Должность	Фамилия И.О.	Подпись	Дата	г. Киров, Ленинский район улица Московская дом 36	Лист	7
руковод.ОТИ	Т.Д.Пышко		21.01.2013г		Листов	7
руков.группы	Л.А.Куценко		21.01.2013г		Масштаб	1:200
техник	М.В.Назарова		21.01.2013г			

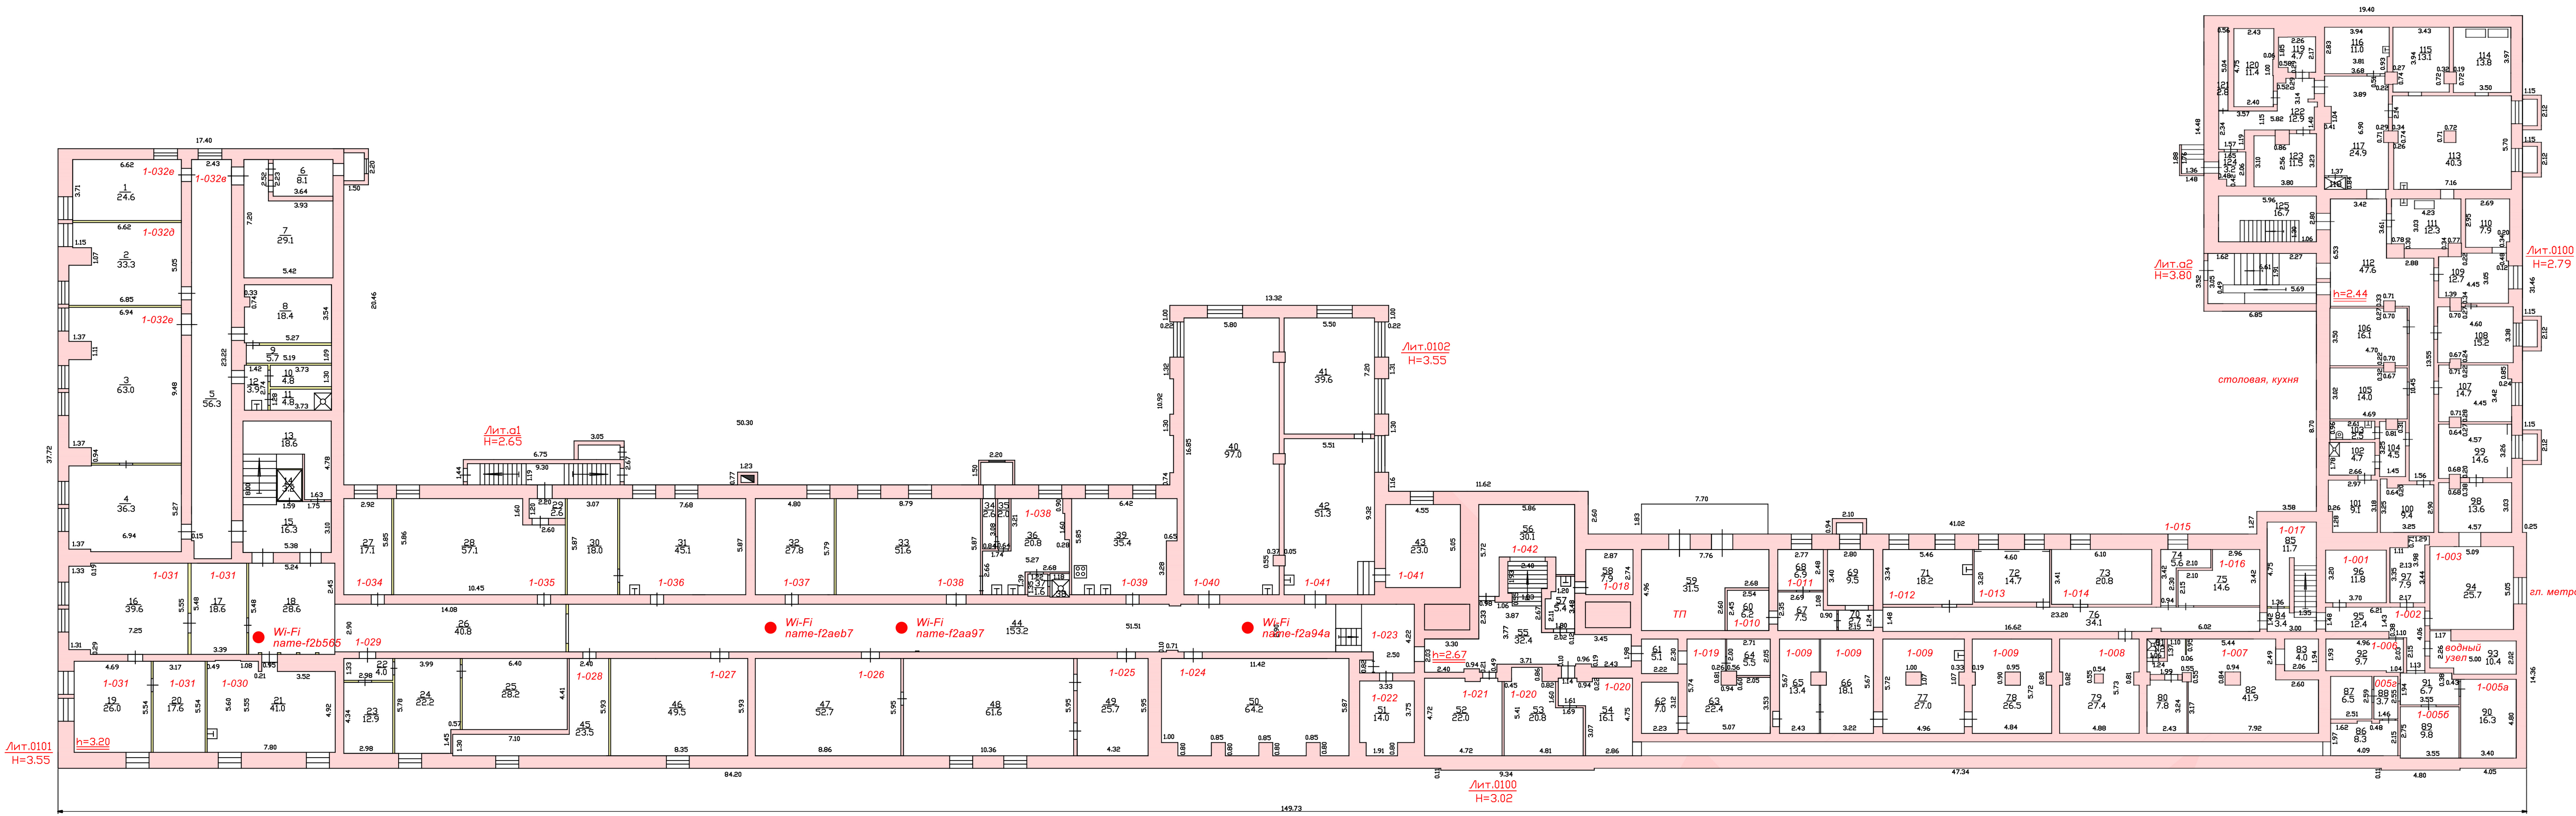

Кировский филиал ФГУП "Ростехинвентаризация - Федеральное БТИ"			
Постажный план			
Должность	Фамилия И.О.	Подпись	Дата
руковод.ОТИ	Г.Д.Пышко		21.01.2013г.
руковод.группы	Л.А.Куценко		21.01.2013г.
техник	М.В.Назарова		21.01.2013г.
г. Киров, Ленинский район улица Московская дом 36			Лист 1 Листов 7 Масштаб 1:200