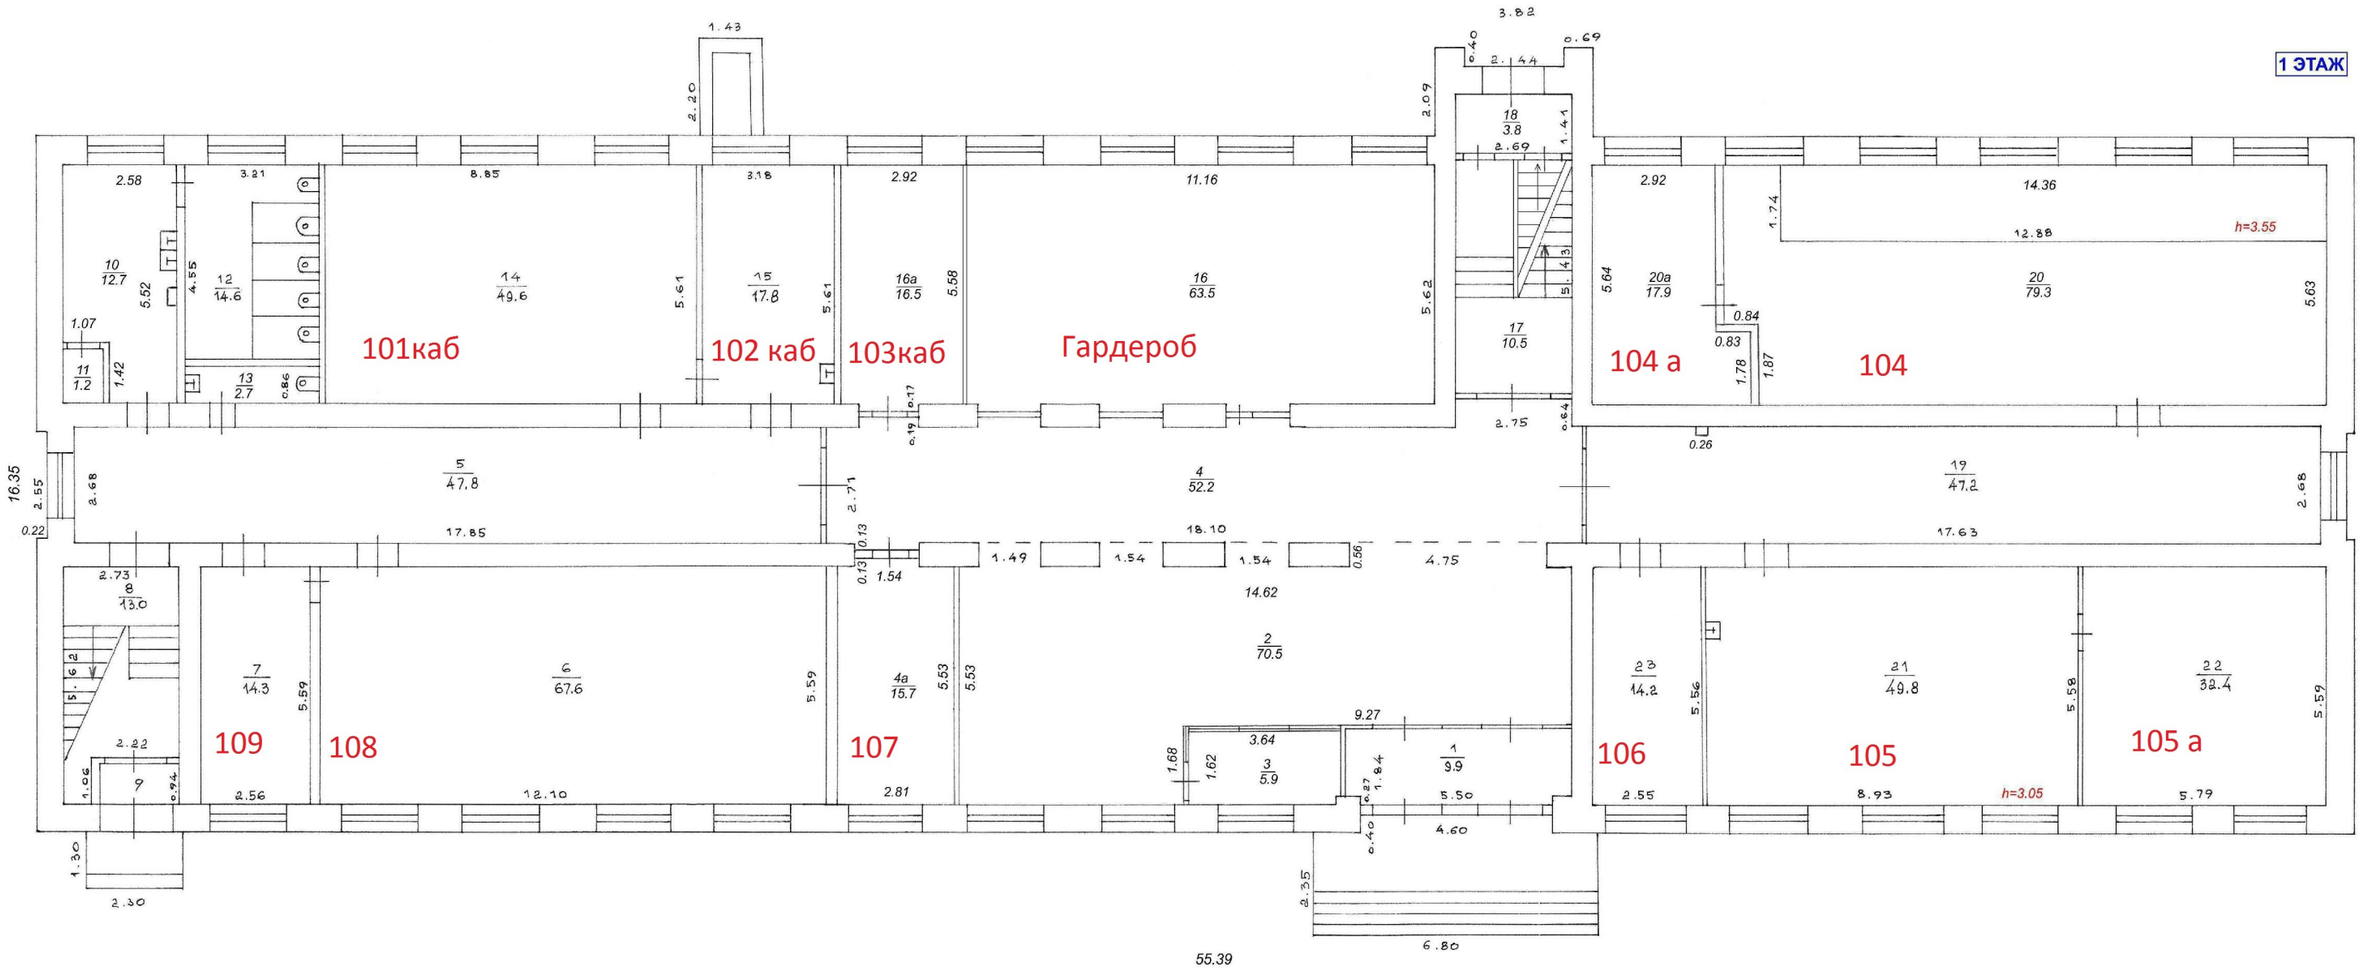
1 ЭТАЖ
101каб
102 каб
103каб
Гардероб
104 а
104
109
108
107
106
105
105 а
h=3.55
h=3.05

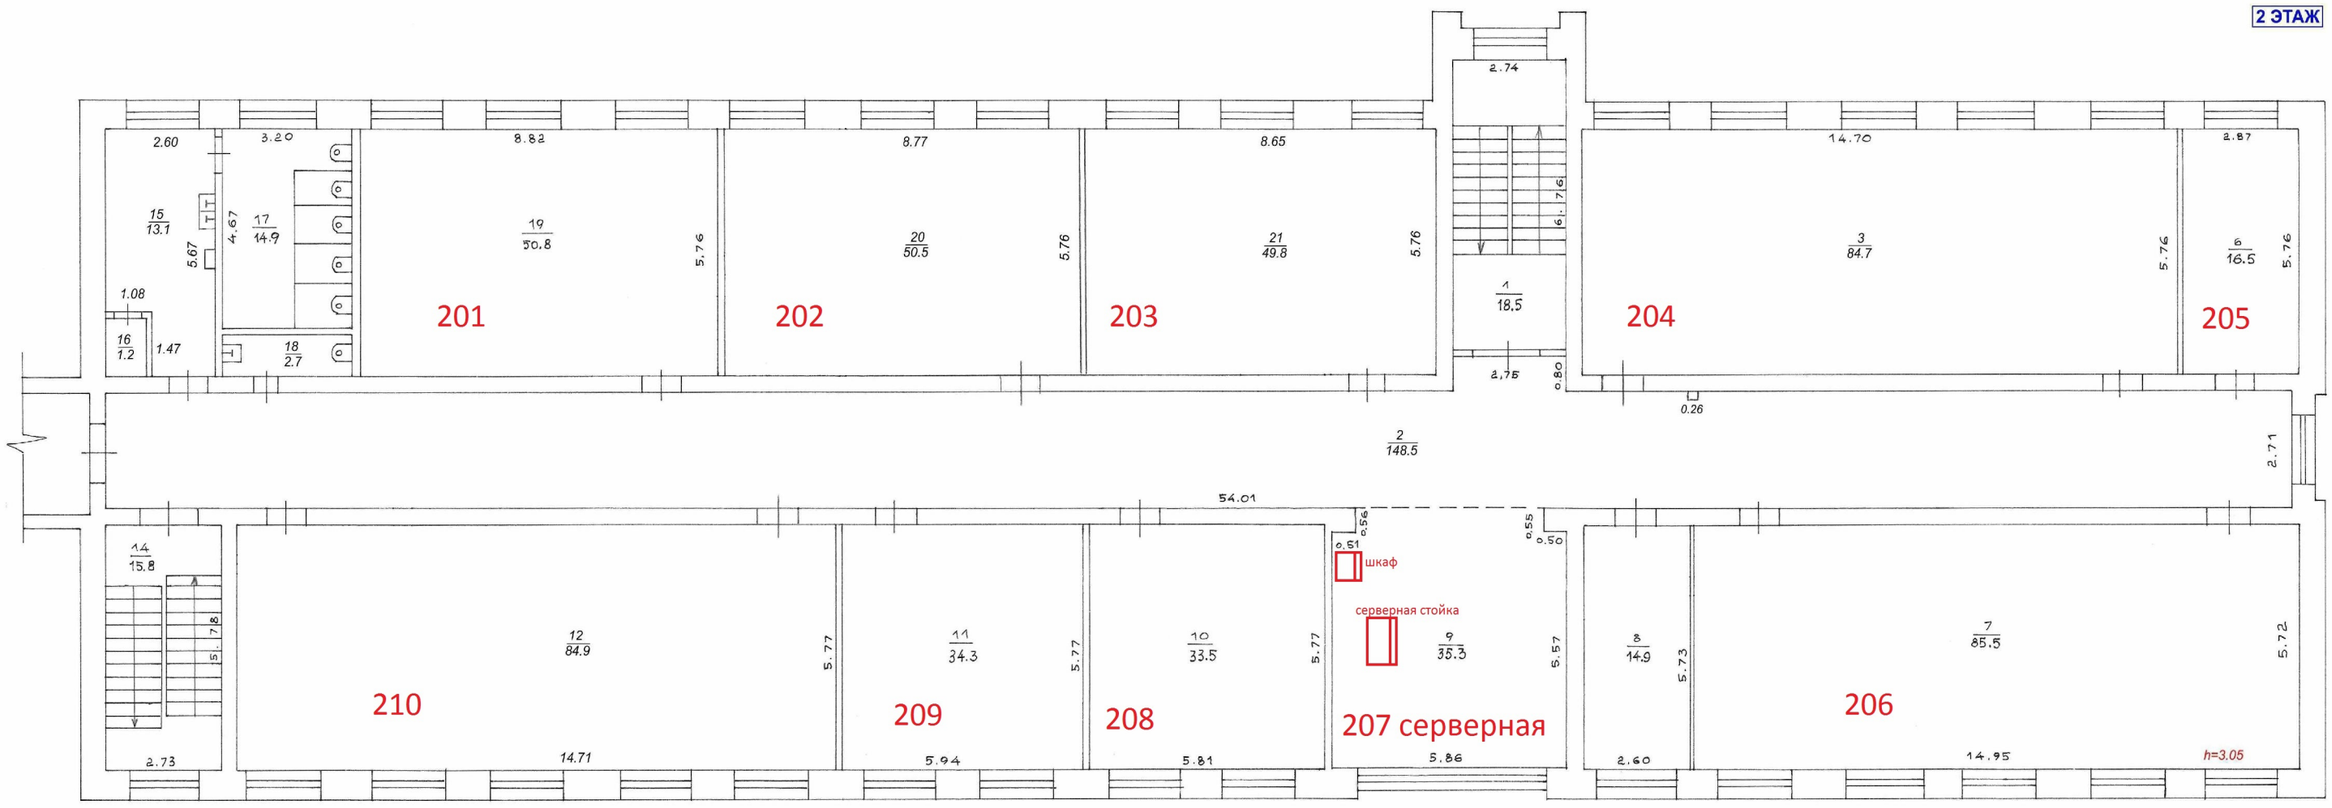
2 ЭТАЖ
201
202
203
204
205
206
207 серверная
208
209
210
шкаф
серверная стойка
h=3.05

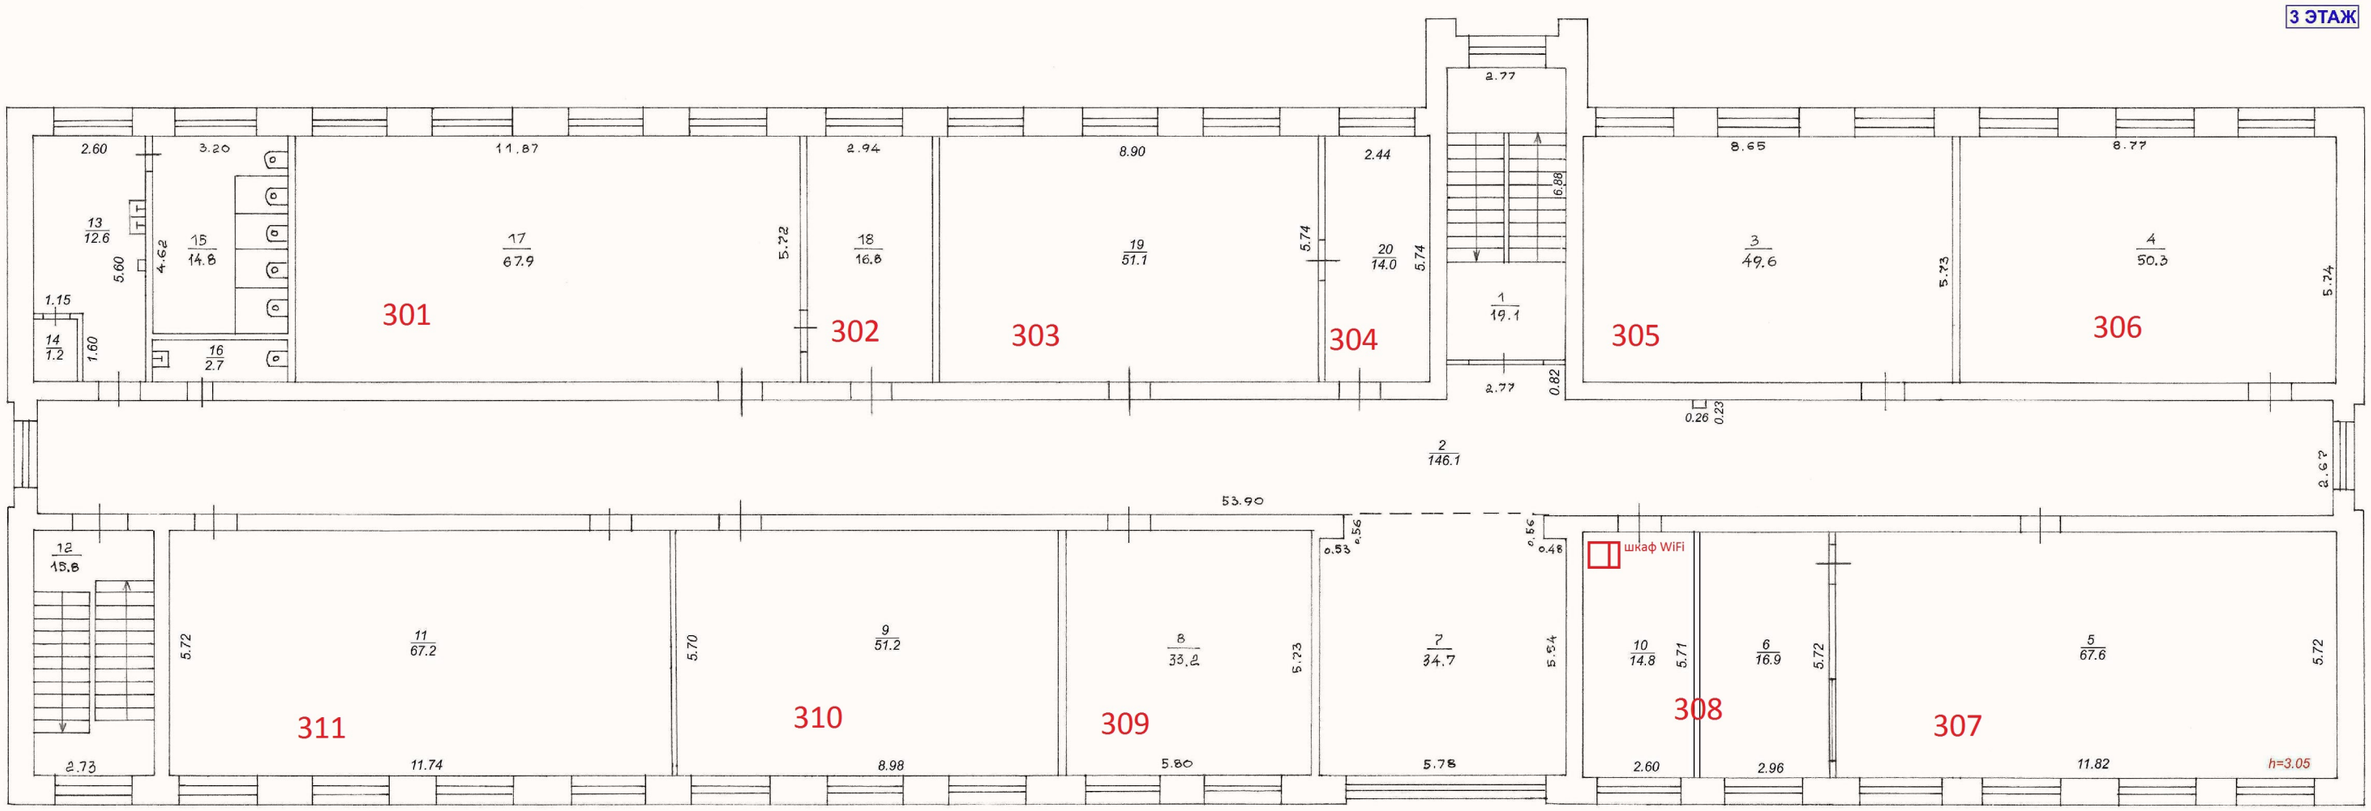
3 ЭТАЖ
301
302
303
304
305
306
307
308
309
310
311
шкаф WiFi
h=3.05

4 ЭТАЖ
401
402
403
404
405
405 а
406
407
408
409
410
411
h=3.06